

alle maße sind am bau zu prüfen

BAUVORHABEN  
MKW Georgsheil

BAUHERR  
MKW - Materialkreislauf- und Kompostwirtschaft GmbH & Co. KG Hoheberger Weg 36  
26803 Aurich  
Tel. 04943 / 9259-0  
Fax. 04941 / 1670-99

PLANVERFASSEN  
**PLANBOX EMS**  
ARCHITEKTUR | INTERIEUR | PLANUNG

Am Großen Tief 15 26802 Oldersum  
Tel.: 04924 9496503 Fax.: 04924 9496503

PLANUNGSSTUFE  
Genehmigungsplanung


PLANUNGSTITEL  
Abladerampe

GEZ. cw/eu/mt	GEPRÜFT	DATUM 24.03.25	MAßSTAB 1:100
------------------	---------	-------------------	------------------

PLANNUMMER  
A-07

DIN A0  
1189x841

unsere zeichnungen unterliegen dem urheberschutz und dürfen dritten, insbesondere anderen anbi tern nicht zugänglich gemacht werden.  
zeichnungen bleiben unser eigentum (§§ 9 u. 10 agb sowie § 2 abs. 1 ziffer 4-7 urheg)

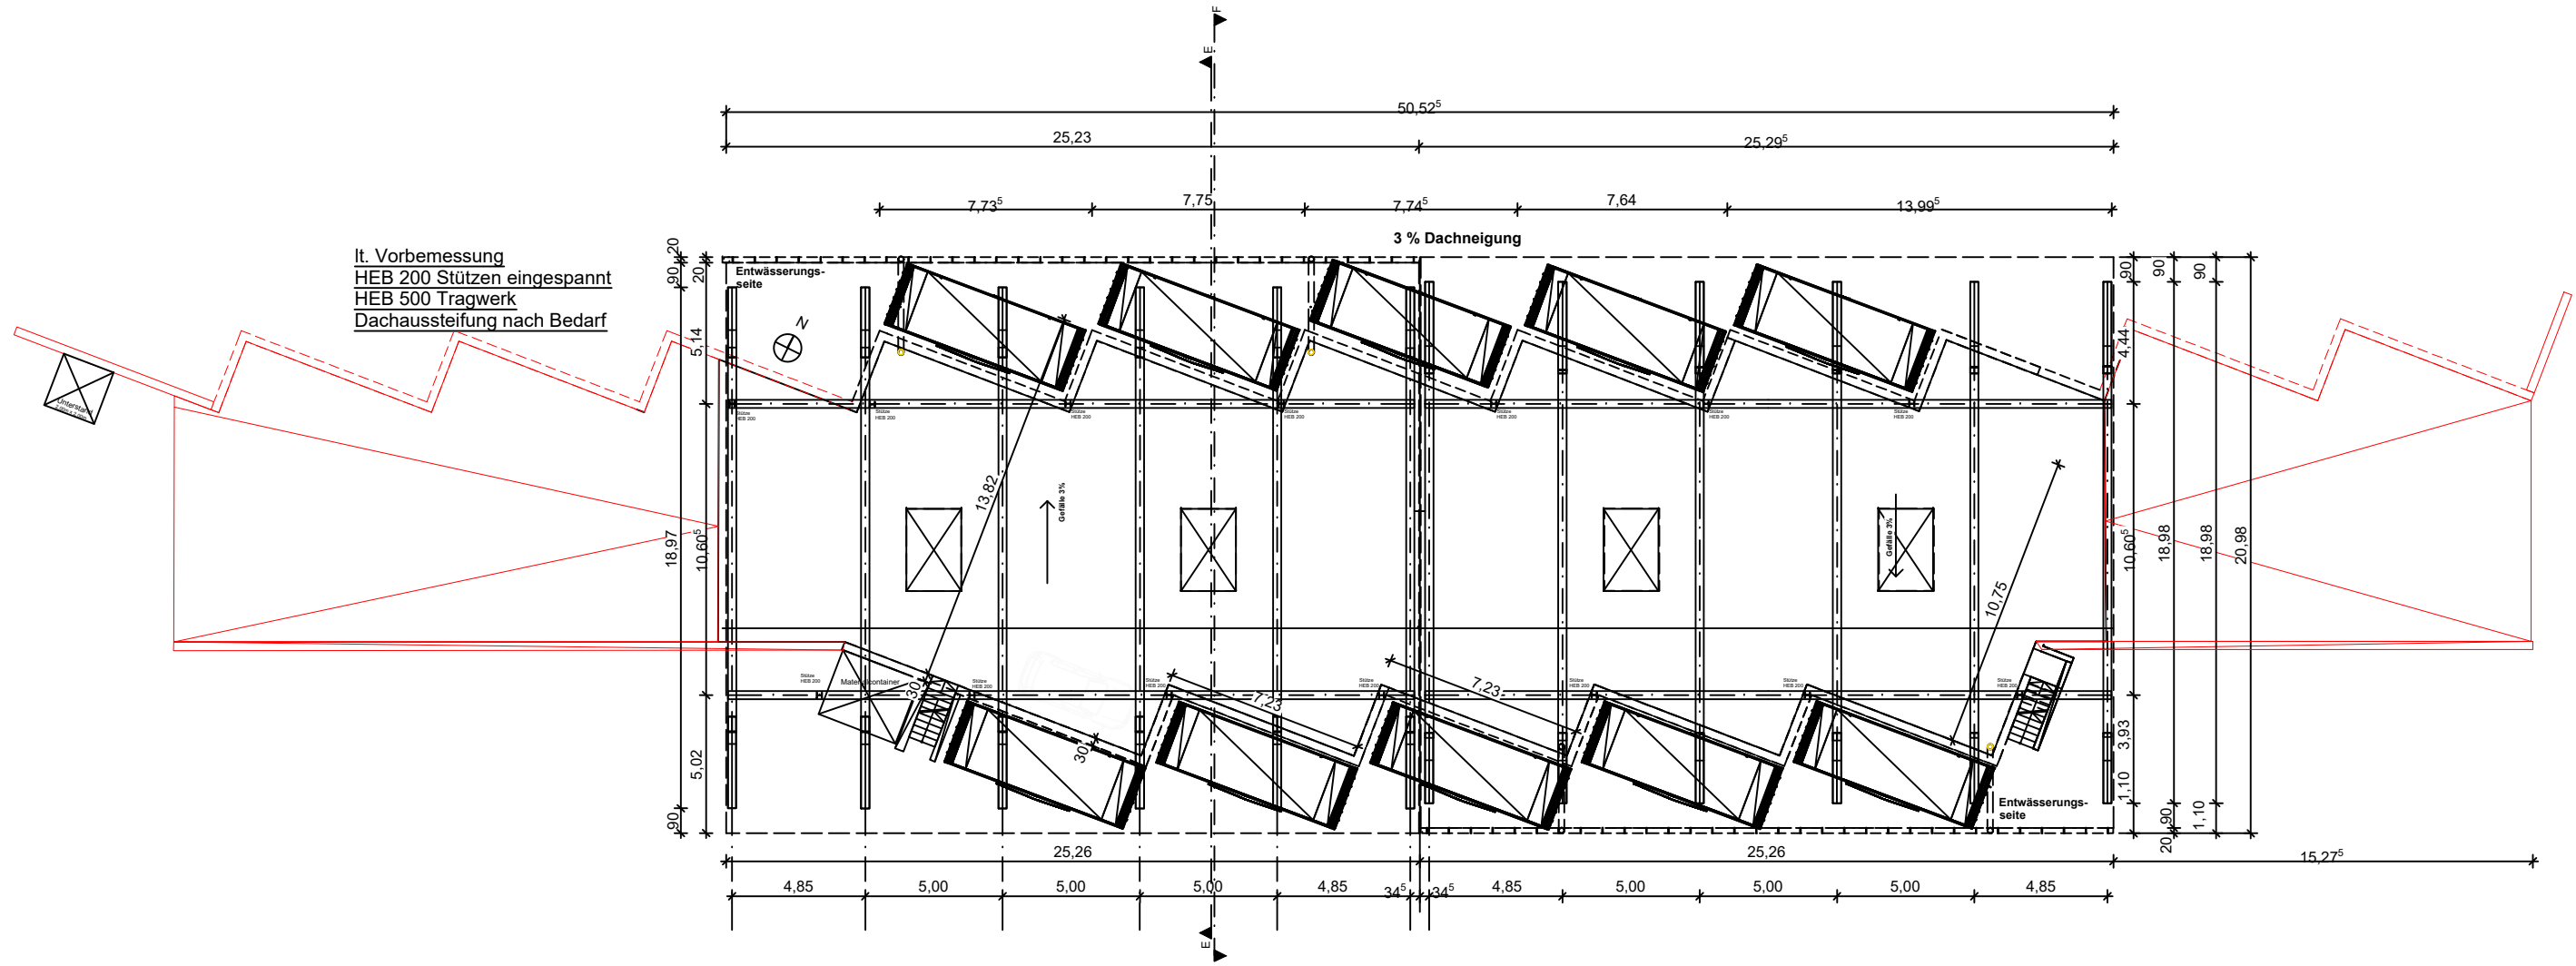

lt. Vorbemessung  
HEB 200 Stützen eingespannt  
HEB 500 Tragwerk  
Dachaussteifung nach Bedarf

## Legende:



bauliche Änderungen

Auftraggeber:



MKW - Materialkreislauf- und Kompostwirtschaft GmbH & Co KG  
Holtmeedeweg 6  
26629 Großefehn  
Tel. 04941 / 1671-00  
Fax. 04941 / 1670-99

Zeichnungs-Nr.:

P14-047-4-GA-08.2

Vorgangs-Nr.:

802874

Maßstab:

1:250

Datum:

18.11.2025

bearb.:

Hü

gez.:

Mi

gepr.:

Hü

Format:

0,60x0,297=0,18m²

## Wertstoffhof Georgsheil

### Vorhaben- und Erschließungsplan zur 1. Änderung des vorhabenbezogenen Bebauungsplan Nr 8.06.3

#### Abladerampe Grundriss und Ansichten

Planung:



pbo Ingenieurges. mbH  
Alfonsstraße 44 . 52070 Aachen  
fon +49 241 97 88 9-0  
info@pbo.de . [www.pbo.de](http://www.pbo.de)