
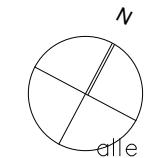
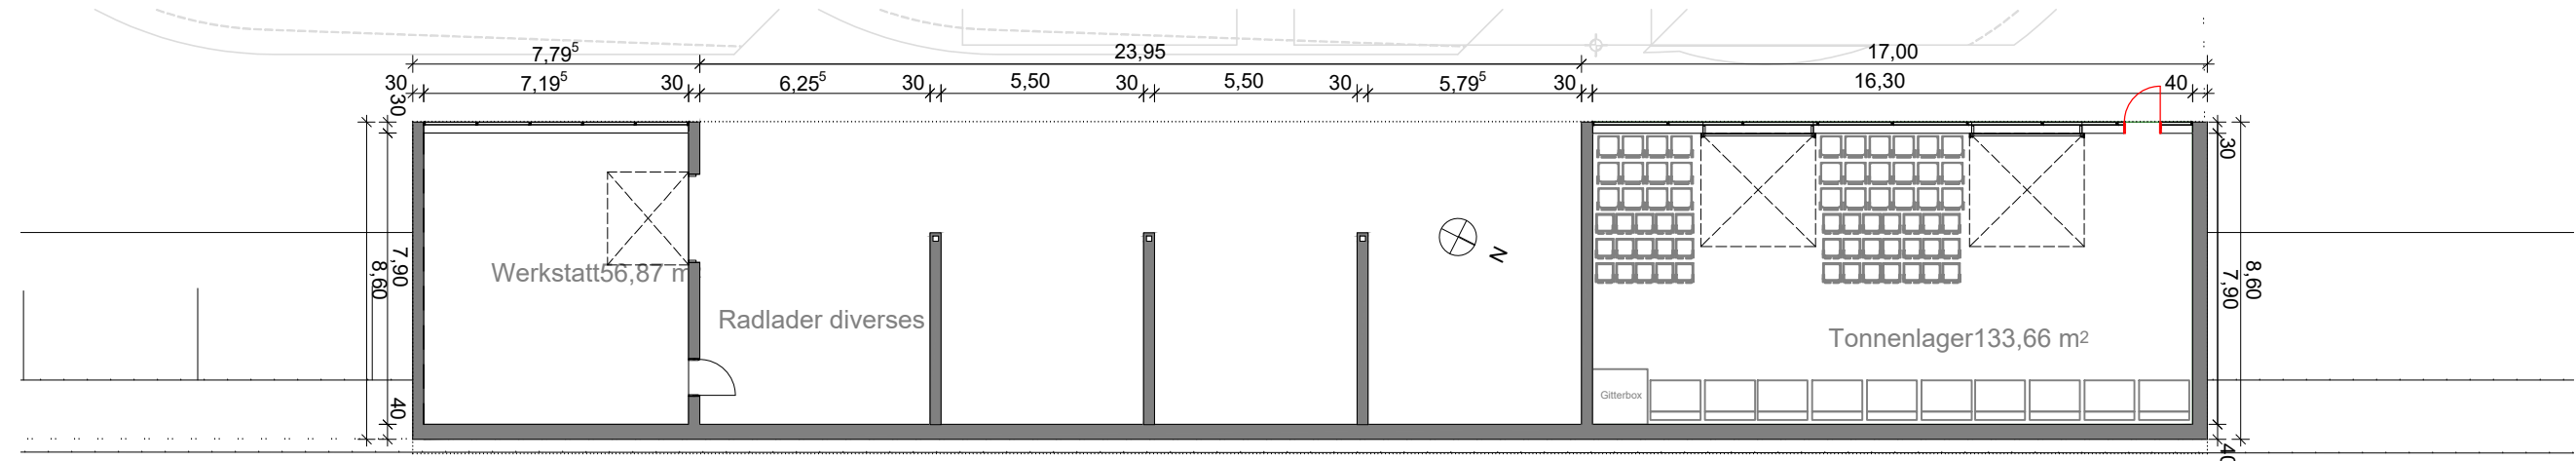
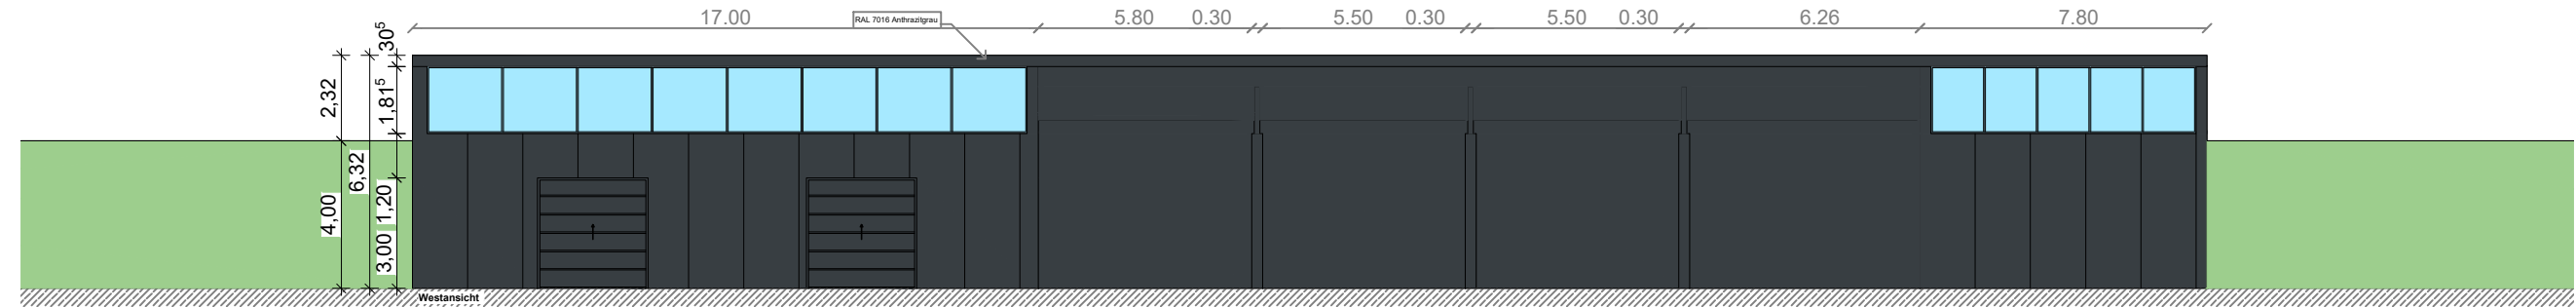


Tonnenlager und Lagerboxen

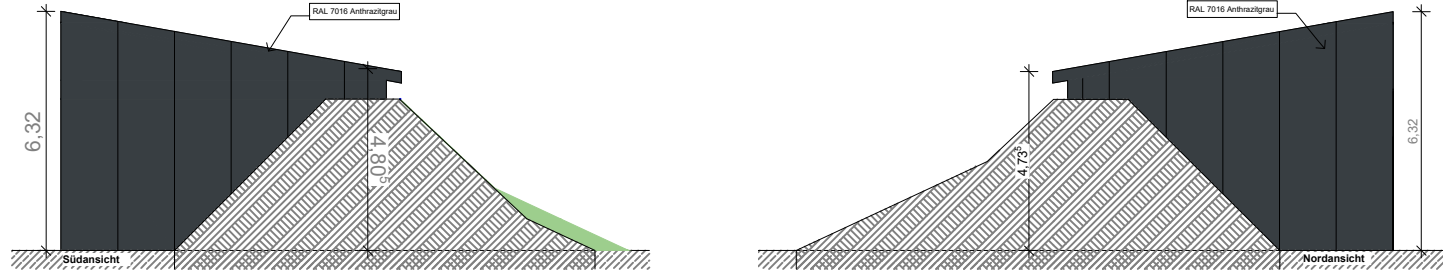

alle maße sind am bau zu prüfen

BAUVORHABEN
MKW Georgsheil

BAUHERR
MKW - Materialkreislauf- und Kompostwirtschaft GmbH & Co. KG Hoheberger Weg 36
26603 Aurich
Tel. 04943 / 9259-0
Fax. 04941 / 1670-99

PLANVERFASSER
PLANBOX EMS
ARCHITEKTUR | INTERIEUR | PLANUNG

Am Großen Tief 15 26802 Oldersum
Tel.: 04924 9496503 Fax.: 04924 9496503

PLANUNGSSTUFE
Genehmigungsplanung

PLANUNGSTITEL
Tonnenlager und Lagerboxen

GEZ. cw/eu/mt	GEPRÜFT	DATUM 07.07.21	MAßSTAB 1:100
------------------	---------	-------------------	------------------

PLANNUMMER A-06	DIN A1 841x594
--------------------	-------------------

unsere zeichnungen unterliegen dem urheberschutz und dürfen dritten, insbesondere anderen anbietern nicht zugänglich gemacht werden.
zeichnungen bleiben unser eigentum (§§ 9 u. 10 agb sowie § 2 abs. 1 ziffer 4-7 urheg)

Legende:



bauliche Änderungen

Auftraggeber:  MKW - Materialkreislauf- und Kompostwirtschaft GmbH & Co KG Holtmeedeweg 6 26629 Großefehn Tel. 04941 / 1671-00 Fax. 04941 / 1670-99		Zeichnungs-Nr.: P14-047-4-GA-08.3
Wertstoffhof Georgsheil		Vorgangs-Nr.: 802874
		Maßstab: 1:250
		Datum: 18.11.2025
Vorhaben- und Erschließungsplan zur 1. Änderung des vorhabenbezogenen Bebauungsplan Nr 8.06.3		bearb.: Hü
Werkstatt, Überdachte Lagerboxen und Tonnenlager Grundriss und Ansichten		gez.: Mi
Planung:  pbo Ingenieurges. mbH Alfonsstraße 44 . 52070 Aachen fon +49 241 97 88 9-0 info@pbo.de . www.pbo.de		gepr.: Hü
		Format: 1,00x0,87=0,87m²