


Die in den Plänen enthaltenen Eintragungen hinsichtlich der Leitungslage und -tiefe sind unverbindlich. Die genaue Lage der Leitungen ist durch Querschläge in Handschachtung festzustellen. In Leitungsnähe sind die Erdarbeiten unbedingt von Hand, mit äußerster Vorsicht und nach vorheriger Absprache mit der zuständigen Betriebsstelle des OOWV durchzuführen.

BST Marienhafel Tel.: 04942/910211

OOWV
gemeinsam · nachhaltig · transparent


Hauptverwaltung
Georgstraße 4
26919 Brake

Quelle: Auszug aus den Geobasisdaten der Niedersächsischen Vermessungs- und Katasterverwaltung © 2023

 Thema: OOWV Trinkwasser

Planausschnitt/Bereich/Vorgang
Bbp 3,38

Maßstab: 1:2.500
Erstellt am: 07.07.2023

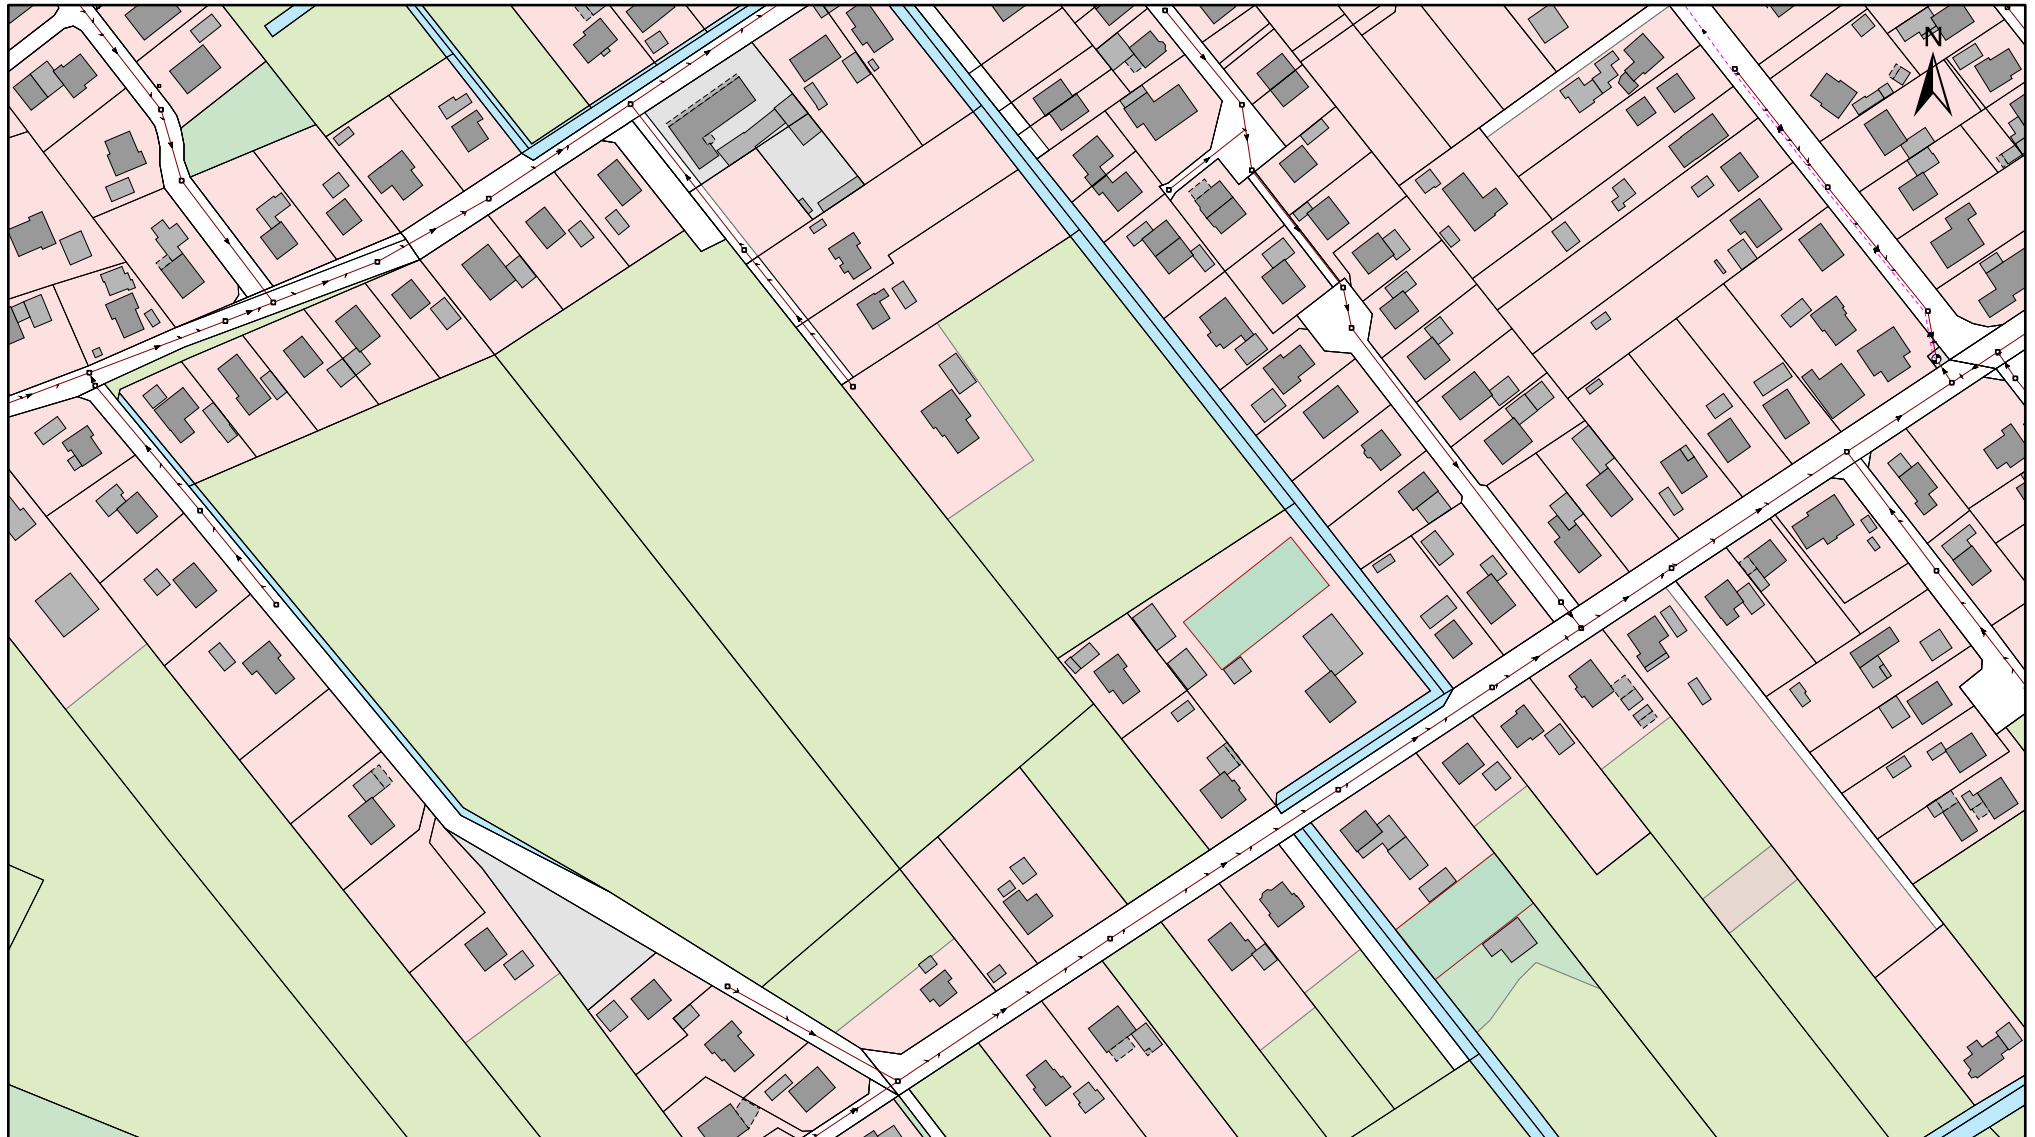

Die in den Plänen enthaltenen Eintragungen hinsichtlich der Leitungslage und -tiefe sind unverbindlich. Die genaue Lage der Leitungen ist durch Querschläge in Handschachtung festzustellen. In Leitungsnähe sind die Erdarbeiten unbedingt von Hand, mit äußerster Vorsicht und nach vorheriger Absprache mit der zuständigen Betriebsstelle des OOWV durchzuführen.


BST Marienhafte Tel.: 04942/910211



Hauptverwaltung
Georgstraße 4
26919 Brake

Quelle: Auszug aus den Geobasisdaten der Niedersächsischen Vermessungs- und Katasterverwaltung © 2023



 Thema: OOWV Abwasser

Planausschnitt/Bereich/Vorgang

Bbp 3.38

Maßstab: 1:2.500

Erstellt am: 07.07.2023