



# Gemeinde Südbrookmerland

Flächennutzungsplan  
Berichtigung Nr. 7

## Inhalt des ursprünglichen Flächennutzungsplanes

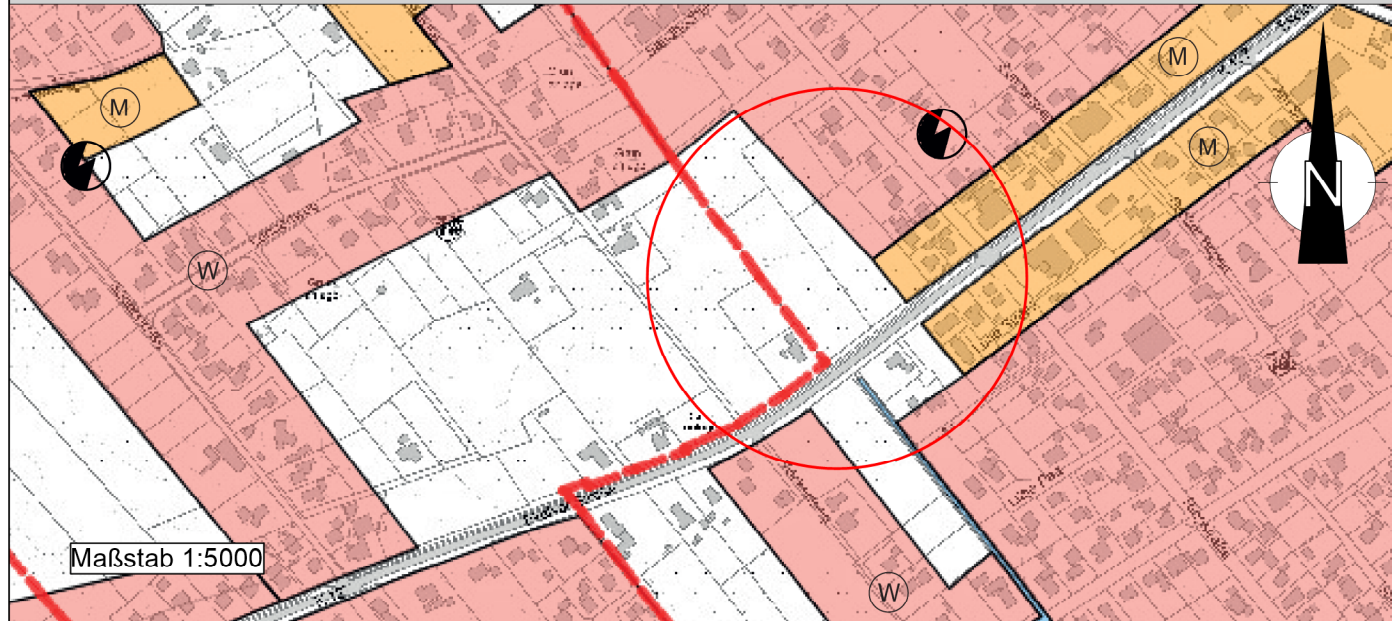


## Inhalt der 7. Berichtigung des Flächennutzungsplanes

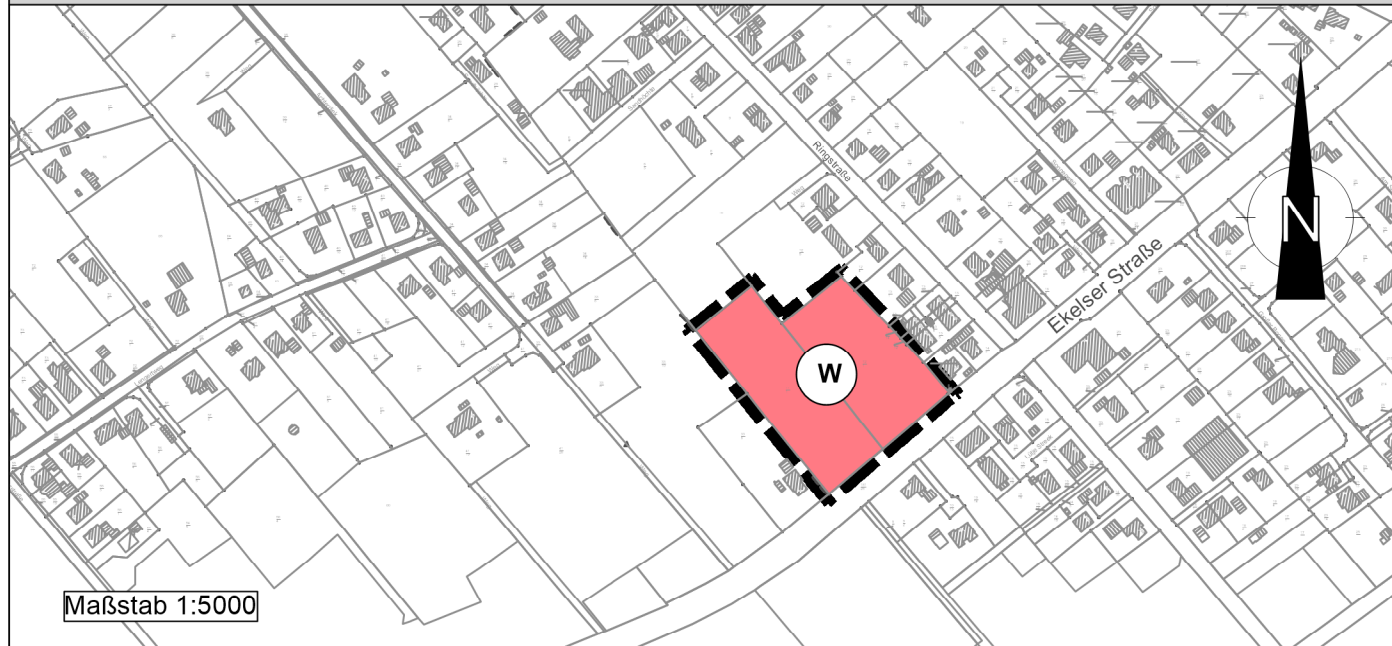

## Planzeichenerklärung

### Art der baulichen Nutzung

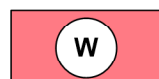

Wohnbaufläche

### Sonstige Planzeichen




Grenze des räumlichen Geltungsbereiches  
der 7. Berichtigung des Flächennutzungsplan

# Gemeinde Südbrookmerland



## Flächennutzungsplan Berichtigung Nr. 7

Bebauungsplan Nr. 3.10.6  
"Ekelder Straße"  
OT Moordorf

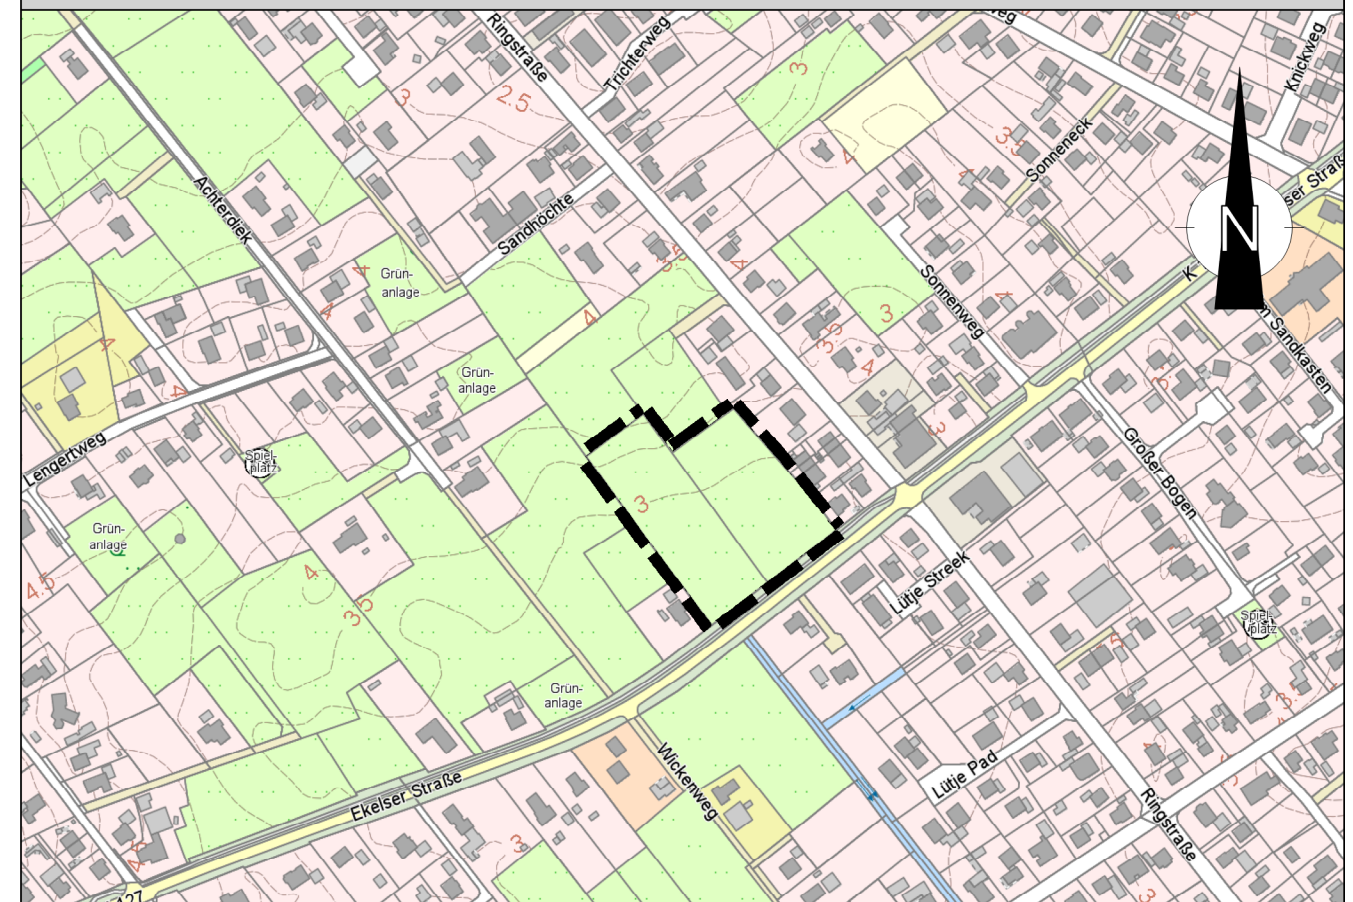

Maßstab: 1:5000

Datum

Name

Gez.:

13.01.2023

A. Michael

Bearbeitet:

16.01.2023

A. Michael



Rosenstraße 7  
Tel.: 04934 / 340 838 0

26 529 Marienhafte  
Fax.: 04934 / 340 838 7