


Die in den Plänen enthaltenen Eintragungen hinsichtlich der Leitungslage und -tiefe sind unverbindlich. Die genaue Lage der Leitungen ist durch Querschläge in Handschaltung festzustellen. In Leitungsnähe sind die Erdarbeiten unbedingt von Hand, mit äußerster Vorsicht und nach vorheriger Absprache mit der zuständigen Betriebsstelle des OOWV durchzuführen.

BST Marienhafel Tel.: 04942/910211


**OOWV**  
gemeinsam · nachhaltig · transparent

Hauptverwaltung  
Georgstraße 4  
26919 Brake

Quelle: Auszug aus den Geobasisdaten der Niedersächsischen Vermessungs- und Katasterverwaltung © 2023

 Thema: OOWV Trinkwasser  
Planausschnitt/Bereich/Vorgang  
Bbp 7.08

Maßstab: 1:2.000  
Erstellt am: 10.07.2023

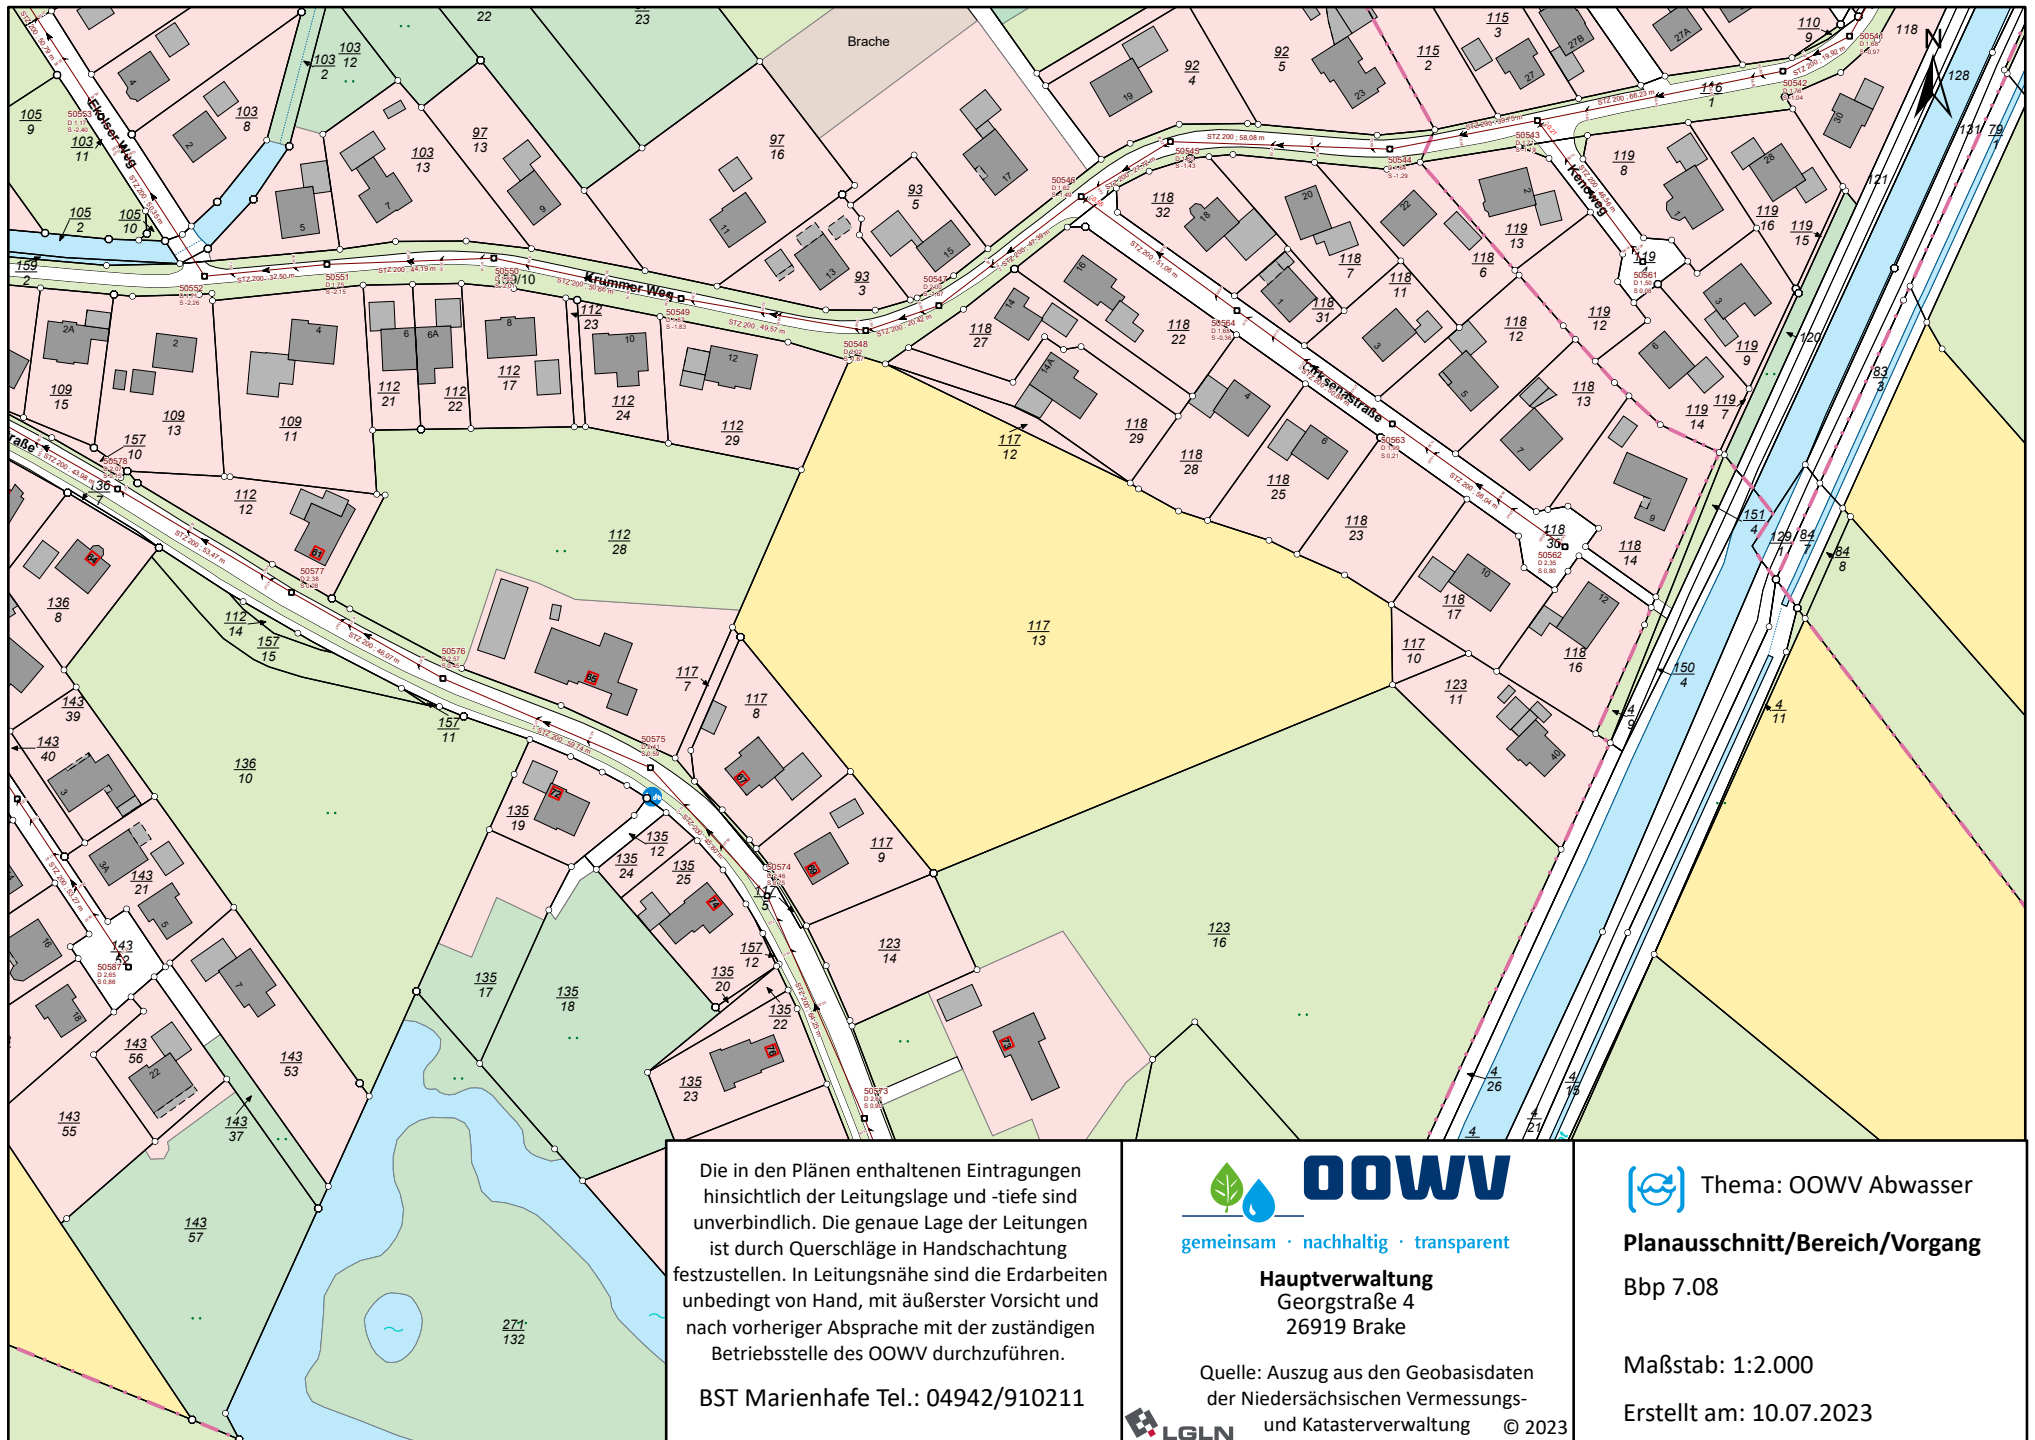

Die in den Plänen enthaltenen Eintragungen hinsichtlich der Leitungslage und -tiefe sind unverbindlich. Die genaue Lage der Leitungen ist durch Querschläge in Handschachtung festzustellen. In Leitungsnähe sind die Erdarbeiten unbedingt von Hand, mit äußerster Vorsicht und nach vorheriger Absprache mit der zuständigen Betriebsstelle des OOWV durchzuführen.


BST Marienhafel Tel.: 04942/910211



gemeinsam · nachhaltig · transparent

**Hauptverwaltung**  
Georgstraße 4  
26919 Brake

Quelle: Auszug aus den Geobasisdaten der Niedersächsischen Vermessungs- und Katasterverwaltung © 2023

 Thema: OOWV Abwasser

**Planausschnitt/Bereich/Vorgang**  
Bbp 7.08

Maßstab: 1:2.000

Erstellt am: 10.07.2023

