


Fallgewicht: 10,0 Kg
 Fallhöhe: 0,5 m
 Spitzenquerschnitt: 10,0 cm²

Bauvorhaben:
Bodenaufschluß Bebauungsplan Nr. 7.07 "Westerender Straße"

Planbezeichnung:
Auftraggeber: Geonovo GmbH

ELN Erdbaulabor Nortmoor Holtlander Straße 6 26845 Nortmoor Tel.: 04950-805850 Fax: 04950-805870 email: eln.niet@erdbau-labor.de	Maßstab: 1 : 40	
	Bearbeiter: Niet	Datum:
	Gezeichnet: Niet	14.12.20
	Geändert:	
	Gesehen:	
Projekt-Nr: G 2011452		

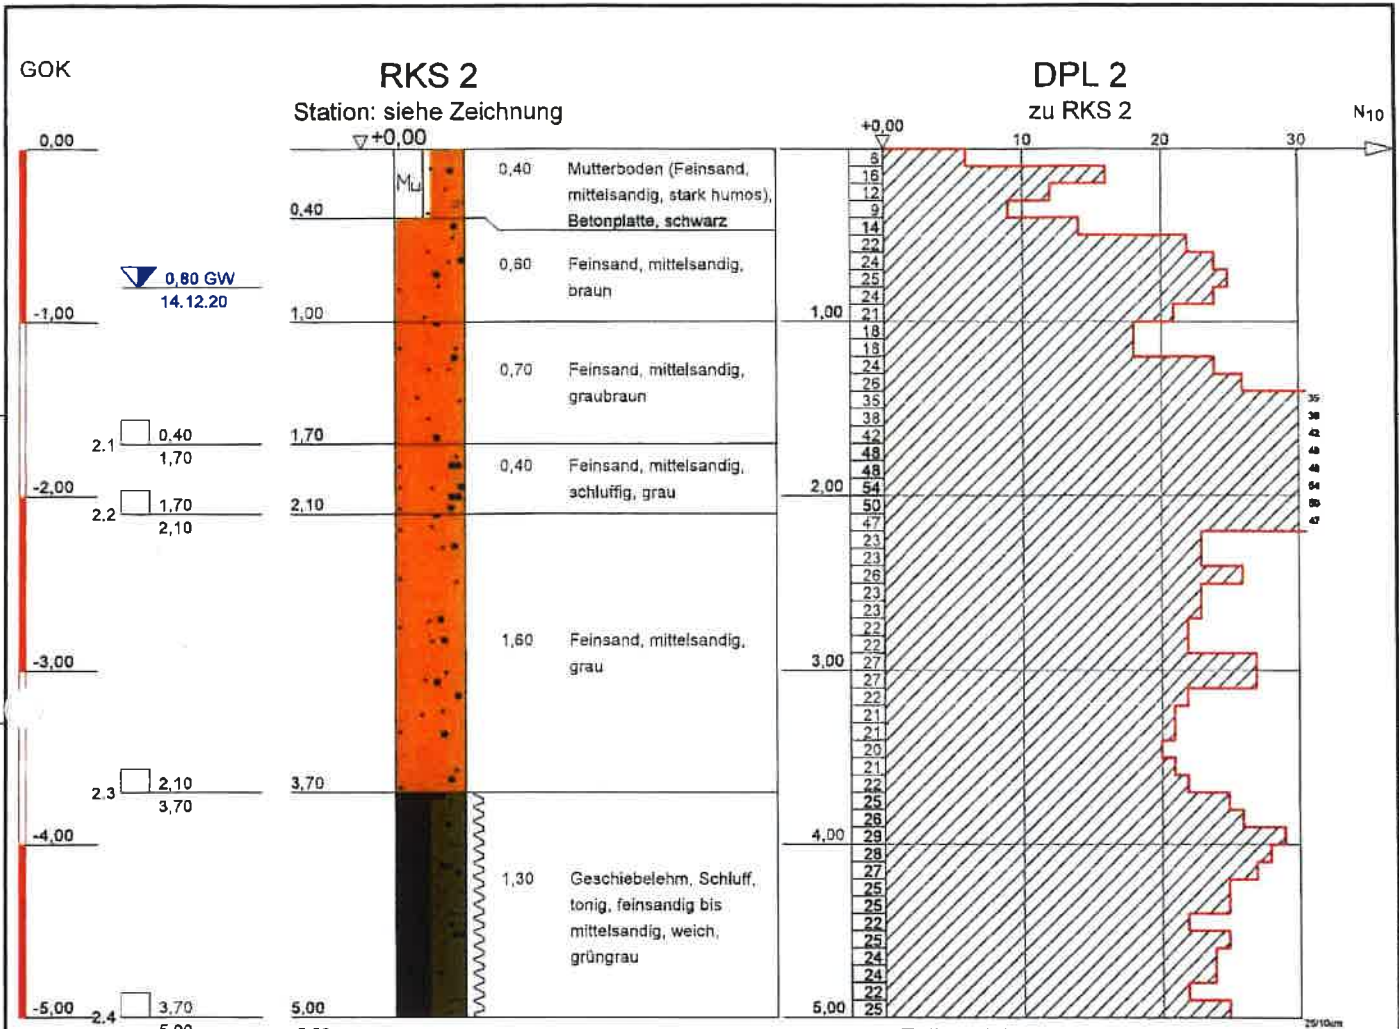


Fallgewicht: 10,0 Kg
 Fallhöhe: 0,5 m
 Spitzenquerschnitt: 10,0 cm²

Bauvorhaben:
Bodenaufschluß Bebauungsplan Nr. 7.07 "Westerender Straße"

Planbezeichnung:
Auftraggeber: Geonovo GmbH

ELN Erdbaulabor Nortmoor Holtlander Straße 6 26845 Nortmoor Tel.: 04950-805850 Fax: 04950-805870 email: eln.niet@erdbau-labor.de	Maßstab: 1 : 40	
	Bearbeiter: Niet	Datum:
	Gezeichnet: Niet	14.12.20
	Geändert:	
	Gesehen:	
Projekt-Nr: G 2011452		

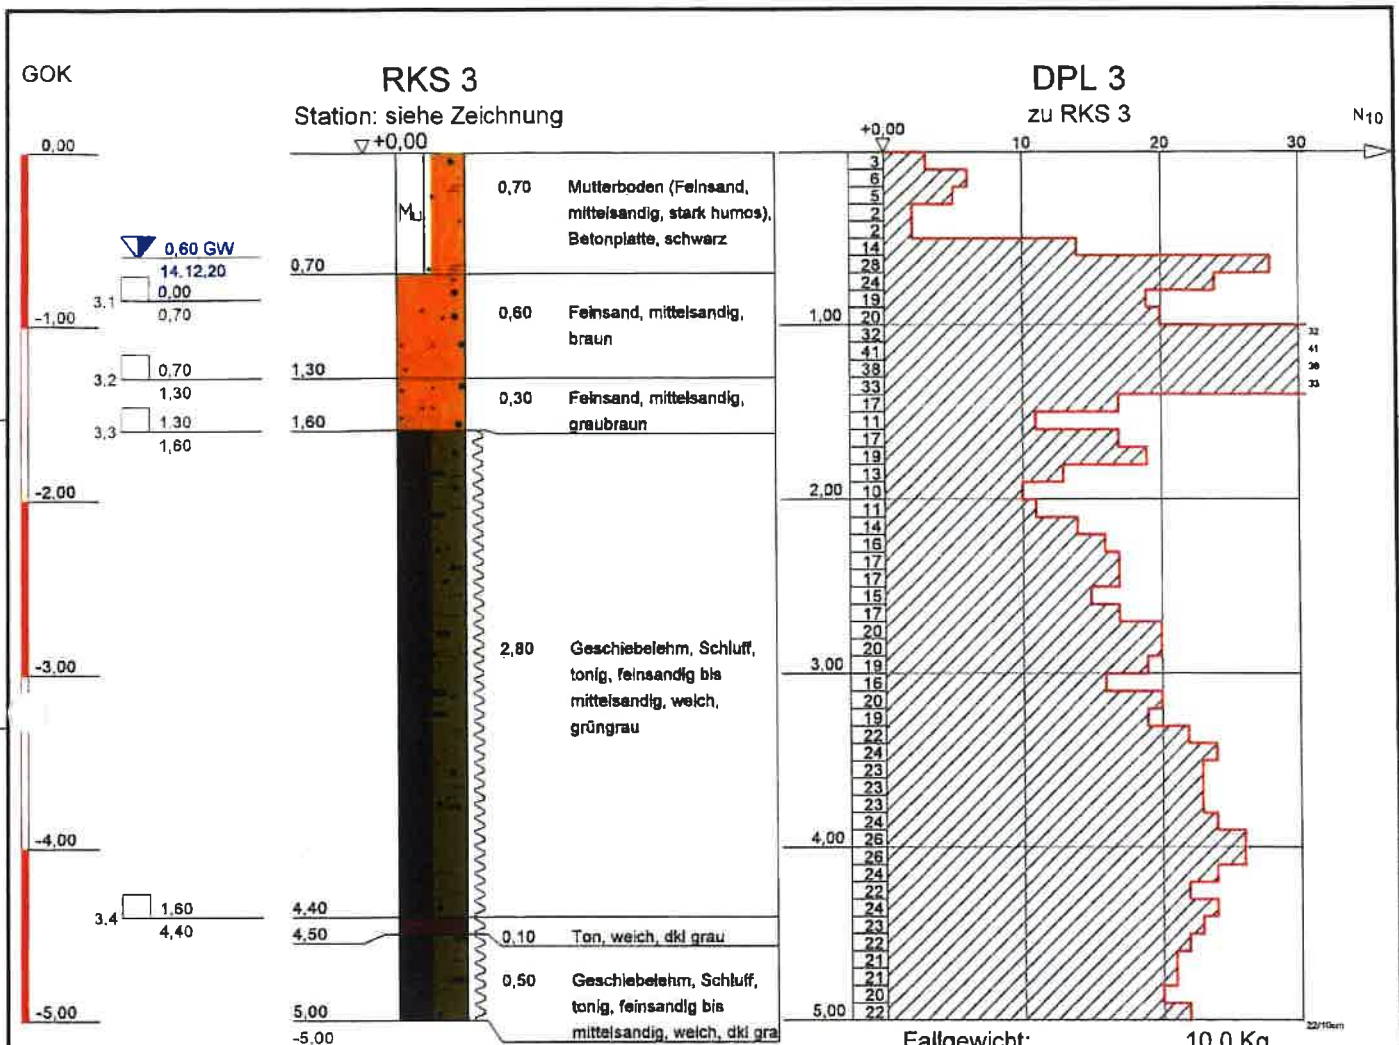

Bauvorhaben:
Bodenaufschluß Bebauungsplan Nr. 7.07 "Westerender Straße"

Planbezeichnung:
Auftraggeber: Geonovo GmbH

ELN Erdbaulabor Nortmoor Holtlander Straße 6 26845 Nortmoor Tel.: 04950-805850 Fax: 04950-805870 email: eln.niet@erdbau-labor.de	Maßstab: 1 : 40
	Bearbeiter: Niet
	Gezeichnet: Niet
	Geändert: _____
	Gesehen: _____
Projekt-Nr: G 2011452	