



Regelschnitt 1 - 1
Containerabstellfläche

M 1:50

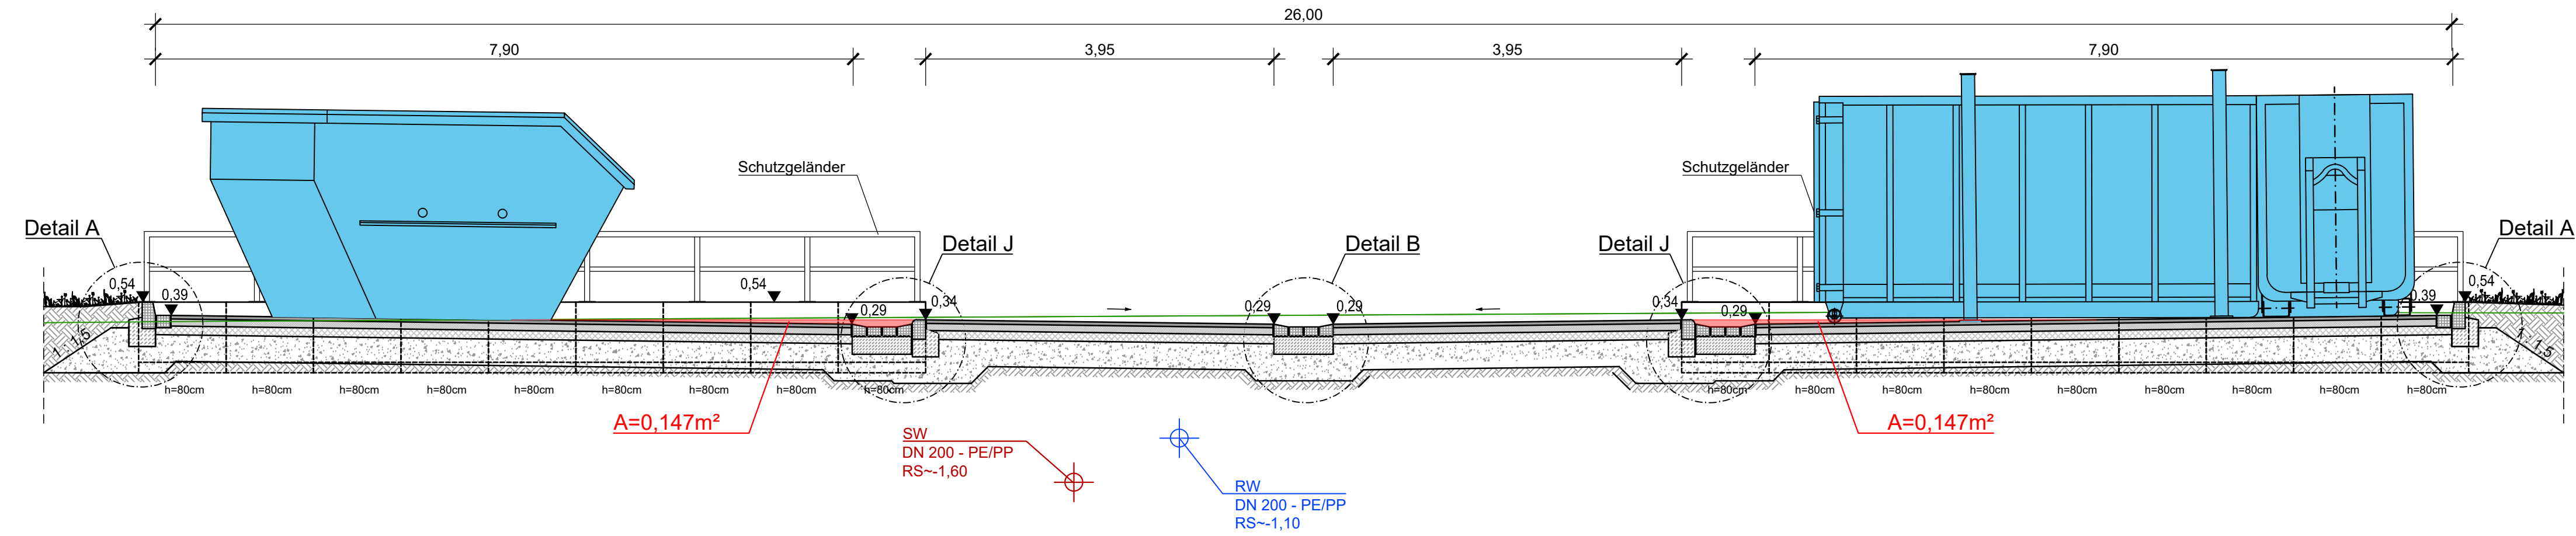


Detail A

M 1:20

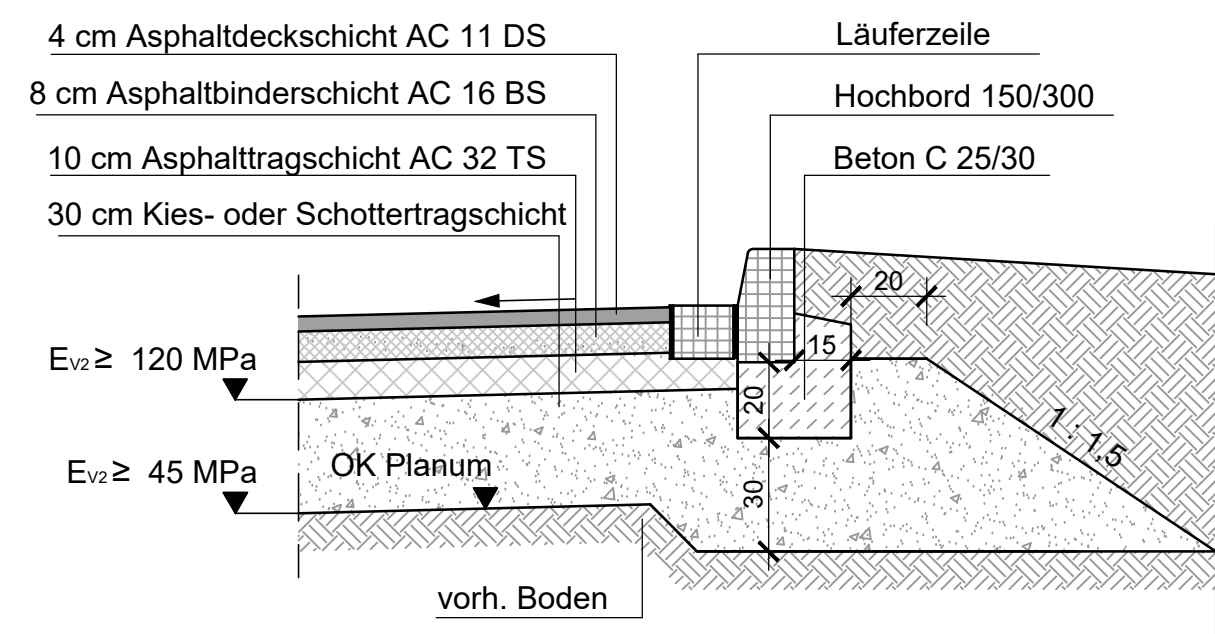

Detail B


M 1:20

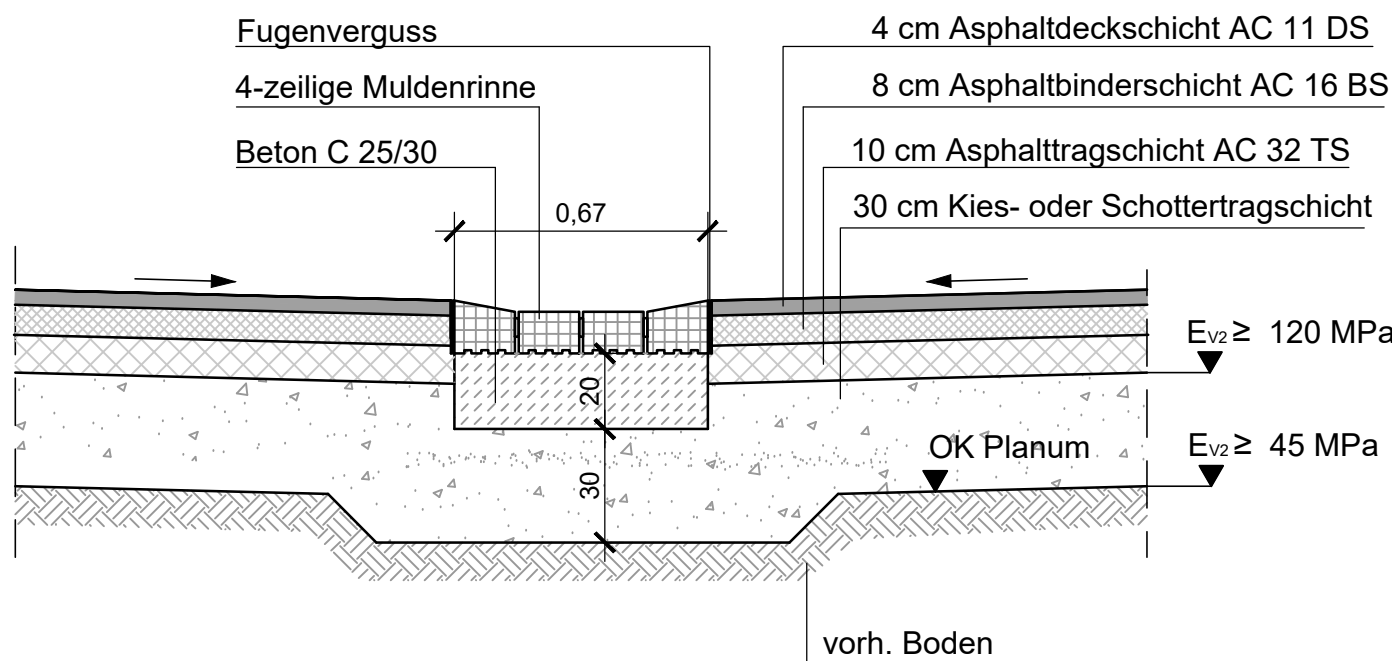

Regelaufbau


Asphaltbauweise

M 1:20

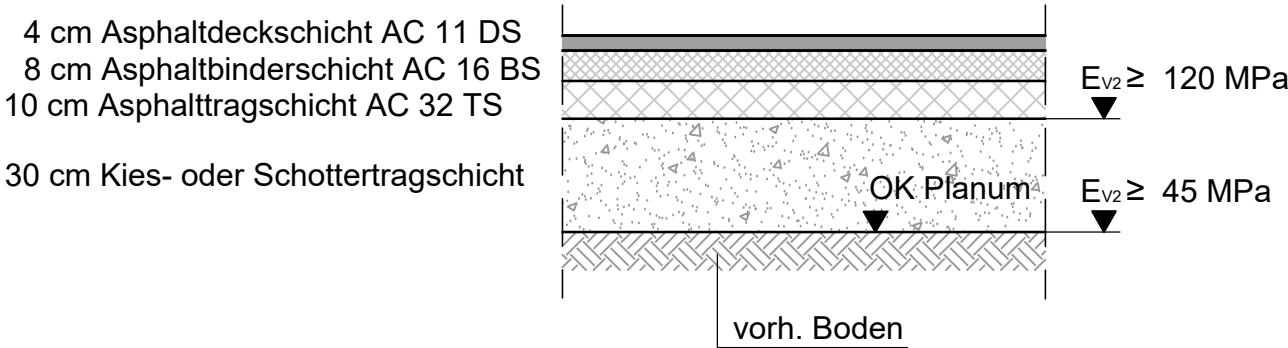


Detail I

M 1:20

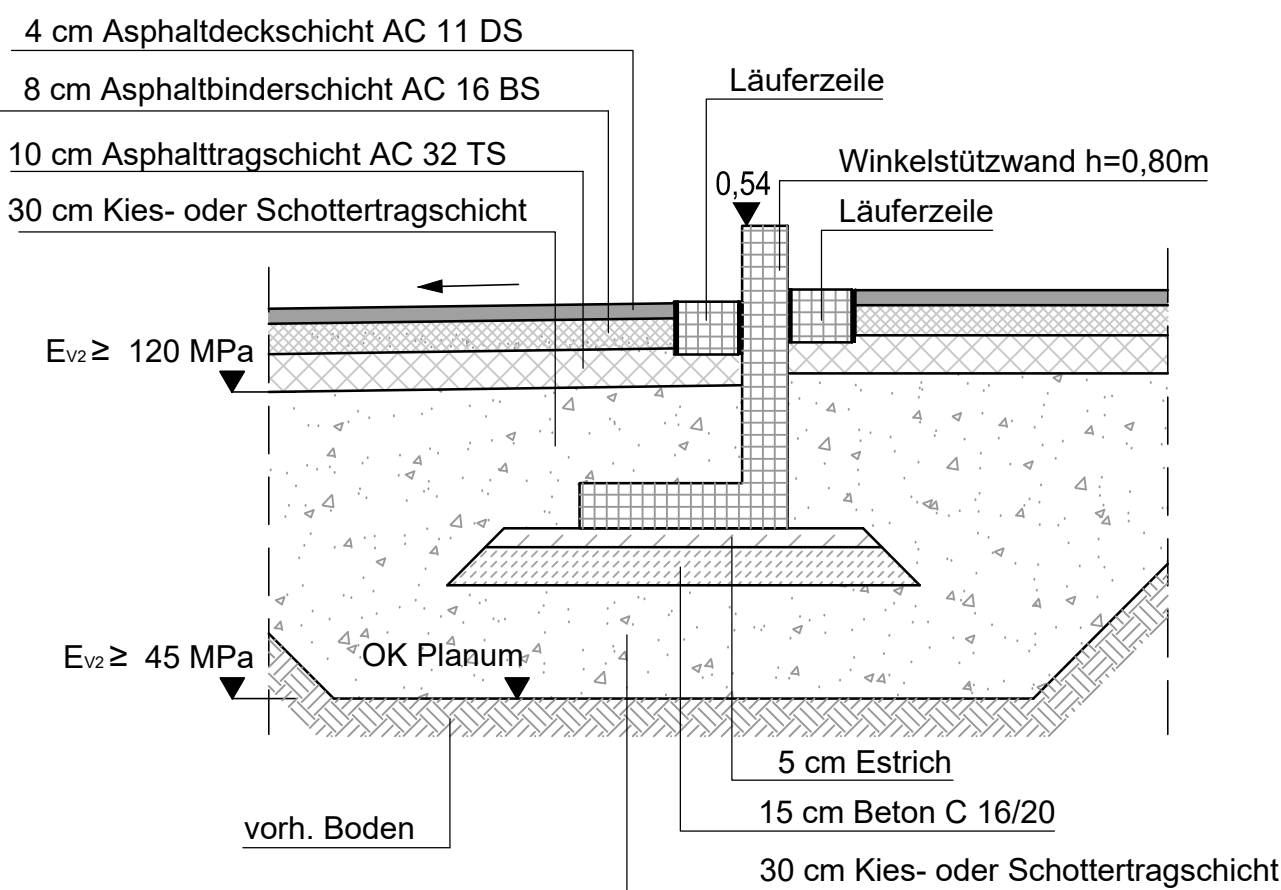

Detail J

M 1:20

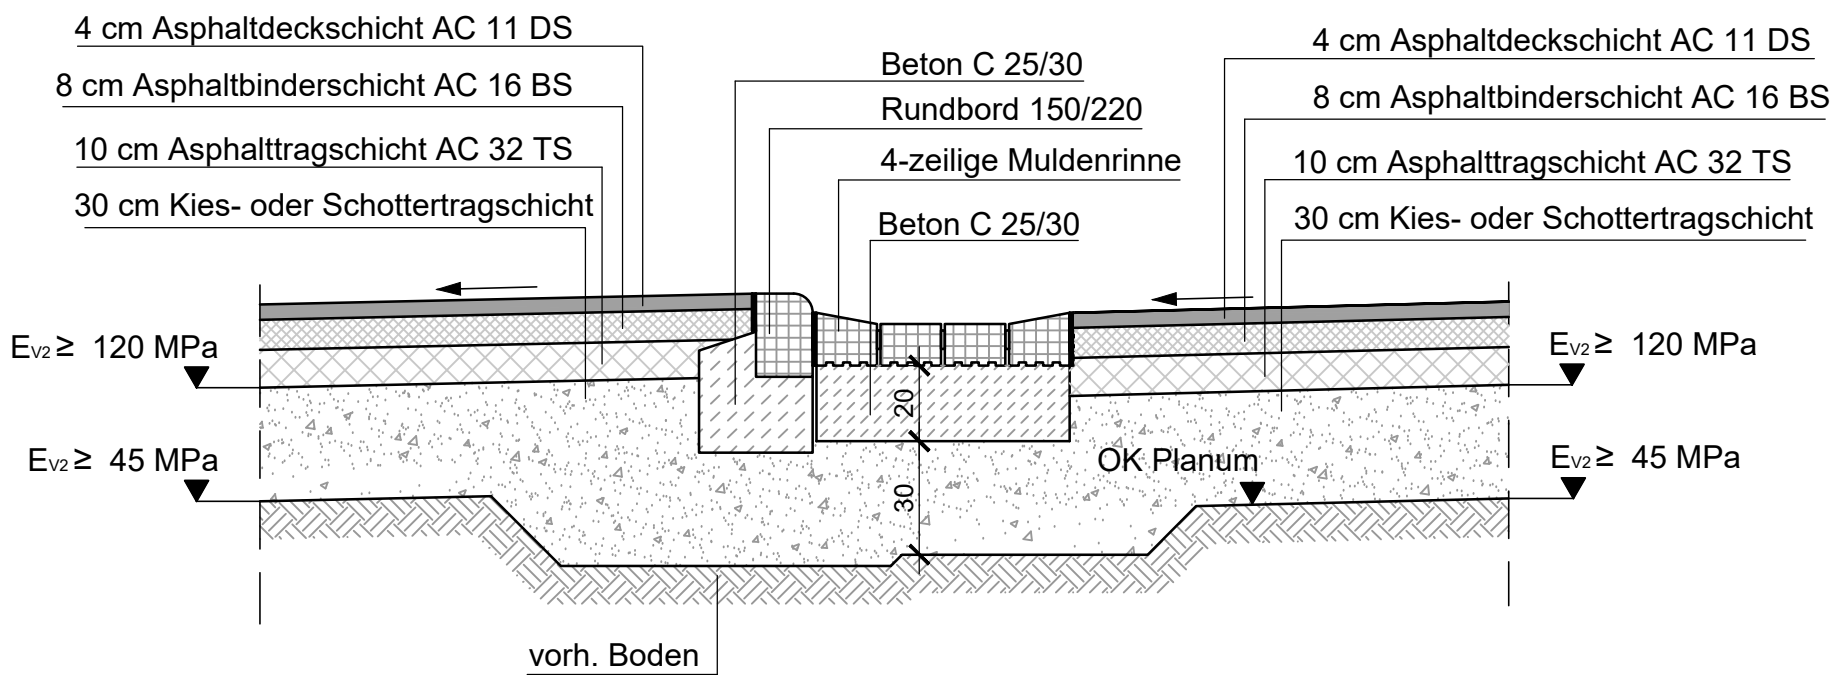

Bestellgeber:  MKW Materialkreislauf- und Kompostwirtschaft Kompostwirtschaft GmbH & Co KG Holtmeedeweg 6 26629 Großefehn Tel. 04941 / 1671-00 Fax. 04941 / 1670-99	Zeichnungs-Nr.: P14-047-4-GA-08.4
Wertstoffhof Georgsheil Vorhaben- und Erschließungsplan zur 1. Änderung des vorhabenbezogenen Bebauungsplan Nr 8.06.3	Vorgangs-Nr.: 802874
	Maßstab: 1:20
	Datum: 18.11.2025
Regelquerschnitt, Details	bearb.: HÜ
Planung:  pbo Ingenieurges. mbH Alfonsstraße 44 · 52070 Aachen fon +49 241 97 88 9-0 info@pbo.de · www.pbo.de	gez.: Mi
	gepr.: HÜ
	Format: 1 00x0 87=0 87m²