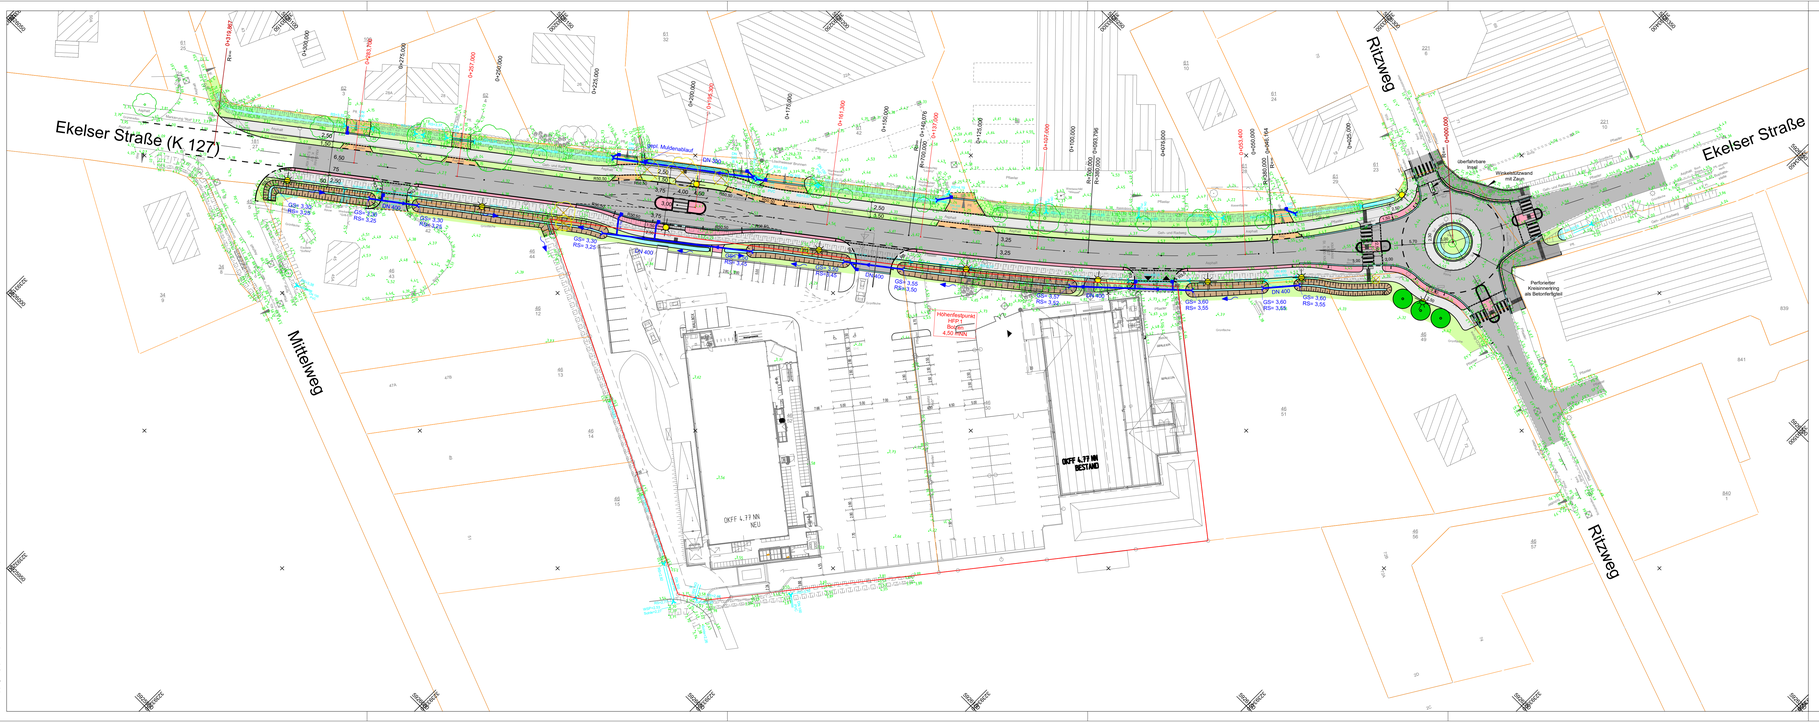

Ekelser Straße (K 127)
Ekelser Straße
Mittelweg
Ritzweg
gepl. Muldenablauf
DN 300
DN 400
GS= 3,30
RS= 3,25
GS= 3,50
RS= 3,45
GS= 3,55
RS= 3,50
GS= 3,57
RS= 3,52
GS= 3,60
RS= 3,55
Höhenfestpunkt
HFP.1
Bolzen
4,50 mNN
OKFF 4.77 NN
NEU
OKFF 4.77 NN
BESTAND
überfahrbare Insel
Winkelstützwand mit Zaun
Perforierter Kreisinnenring als Betonfertigteil
Löschwasser Brunnen
Geh- und Radweg
Grünstreifen
Asphalt
Pflaster
Grünfläche
0+319,867
0+300,000
0+283,700
0+275,000
0+257,000
0+250,000
0+225,000
0+200,000
0+195,300
0+175,000
0+161,300
0+150,000
0+140,076
0+137,000
0+125,000
0+107,000
0+100,000
0+093,796
0+075,000
0+053,400
0+050,000
0+046,164
0+025,000
0+000,000
R=700,000
R=380,000

LEGENDE

▨	ASPHALT
🟥	SICHERHEITSTREIFEN PFLASTER
▨	GEH-/RADWEG ASPHALT
🟧	ZUFAHRTEN ASPHALT
▨	PFLASTER
🟩	GRÜNBEET / -STREIFEN
▨	GEPL. GRABEN
▭	GEPL. MULDE
●	GEPL. BAUMSTANDORTE
✳	GEPL. LEUCHTENSTANDORTE
☒	ZU ENTFERNENDE BÄUME
→	VORH. SCHMUTZWASSERKANAL
→	VORH. REGENWASSERKANAL
→	GEPL. REGENWASSERKANAL MIT ANSCHLUSSLEITUNG DN 150 UND ABLAUF
9.50	BESTANDSHÖHEN
R=∞ R=700,000 0+140,076	STATIONSANGABEN
0+137,000	STATIONSANGABE QUERPROFILE

ÄNDERUNGEN	DATUM	NAME	INDEX

GRUNDLAGE	KOORDINATENSYSTEM
LGLN Auszug aus den Geobasisdaten des Landesamts für Geoinformation und Landesvermessung Niedersächsischen © 2021	LAGE: UTM Nordhalbkugel HÖHE:

URHEBERRECHTE AN ALLEN UNTERLAGEN BLEIBEN DEM PLANVERFASSER. VERVIELFÄLTIGUNGEN UND KOPIEN (AUCH TEILWEISE), SOWIE ZUGÄNGLICHMACHUNG ODER ÜBERLASSUNG AN DRITTE BEDÜRFEN DER BESONDEREN GENEHMIGUNG.

BAUVORHABEN

ANBINDUNG ALDI EKELSER STRASSE (K 127)

BAUHERR / AUFTRAGGEBER

LANDKREIS AURICH
BGB-GRUNDSTÜCKSGESELLSCHAFT HERTEN

PLANINHALT	MASSSTAB
LAGEPLAN	1:500

PROJEKT-NR.	PROJEKTLTG.	BEARBEITUNG	GEPRÜFT	PLANSTAND	BLATT	ANL.-NR.
12301	EITING	HIBBEN		GENEHMIGUNG		

PLANBEZEICHNUNG	DATUM	INDEX	INDEX-DATUM
12301_TBA_4_PL_LP_0501	12.08.2024		

PLANVERFASSER

Thalen Consult IRS.

Projekt: 12301, Plotdatei: LAG-500-1.PLT, Maßstab: 1:500, Plot: 13.08.24 - BdB - 10.102
CAD: \\nbg-tbsp\CARD\CARD10_1\12301, Blatt: LAG-500-01, Fläche: 132,0 * 37,0 cm = 0,488 m²

card_1