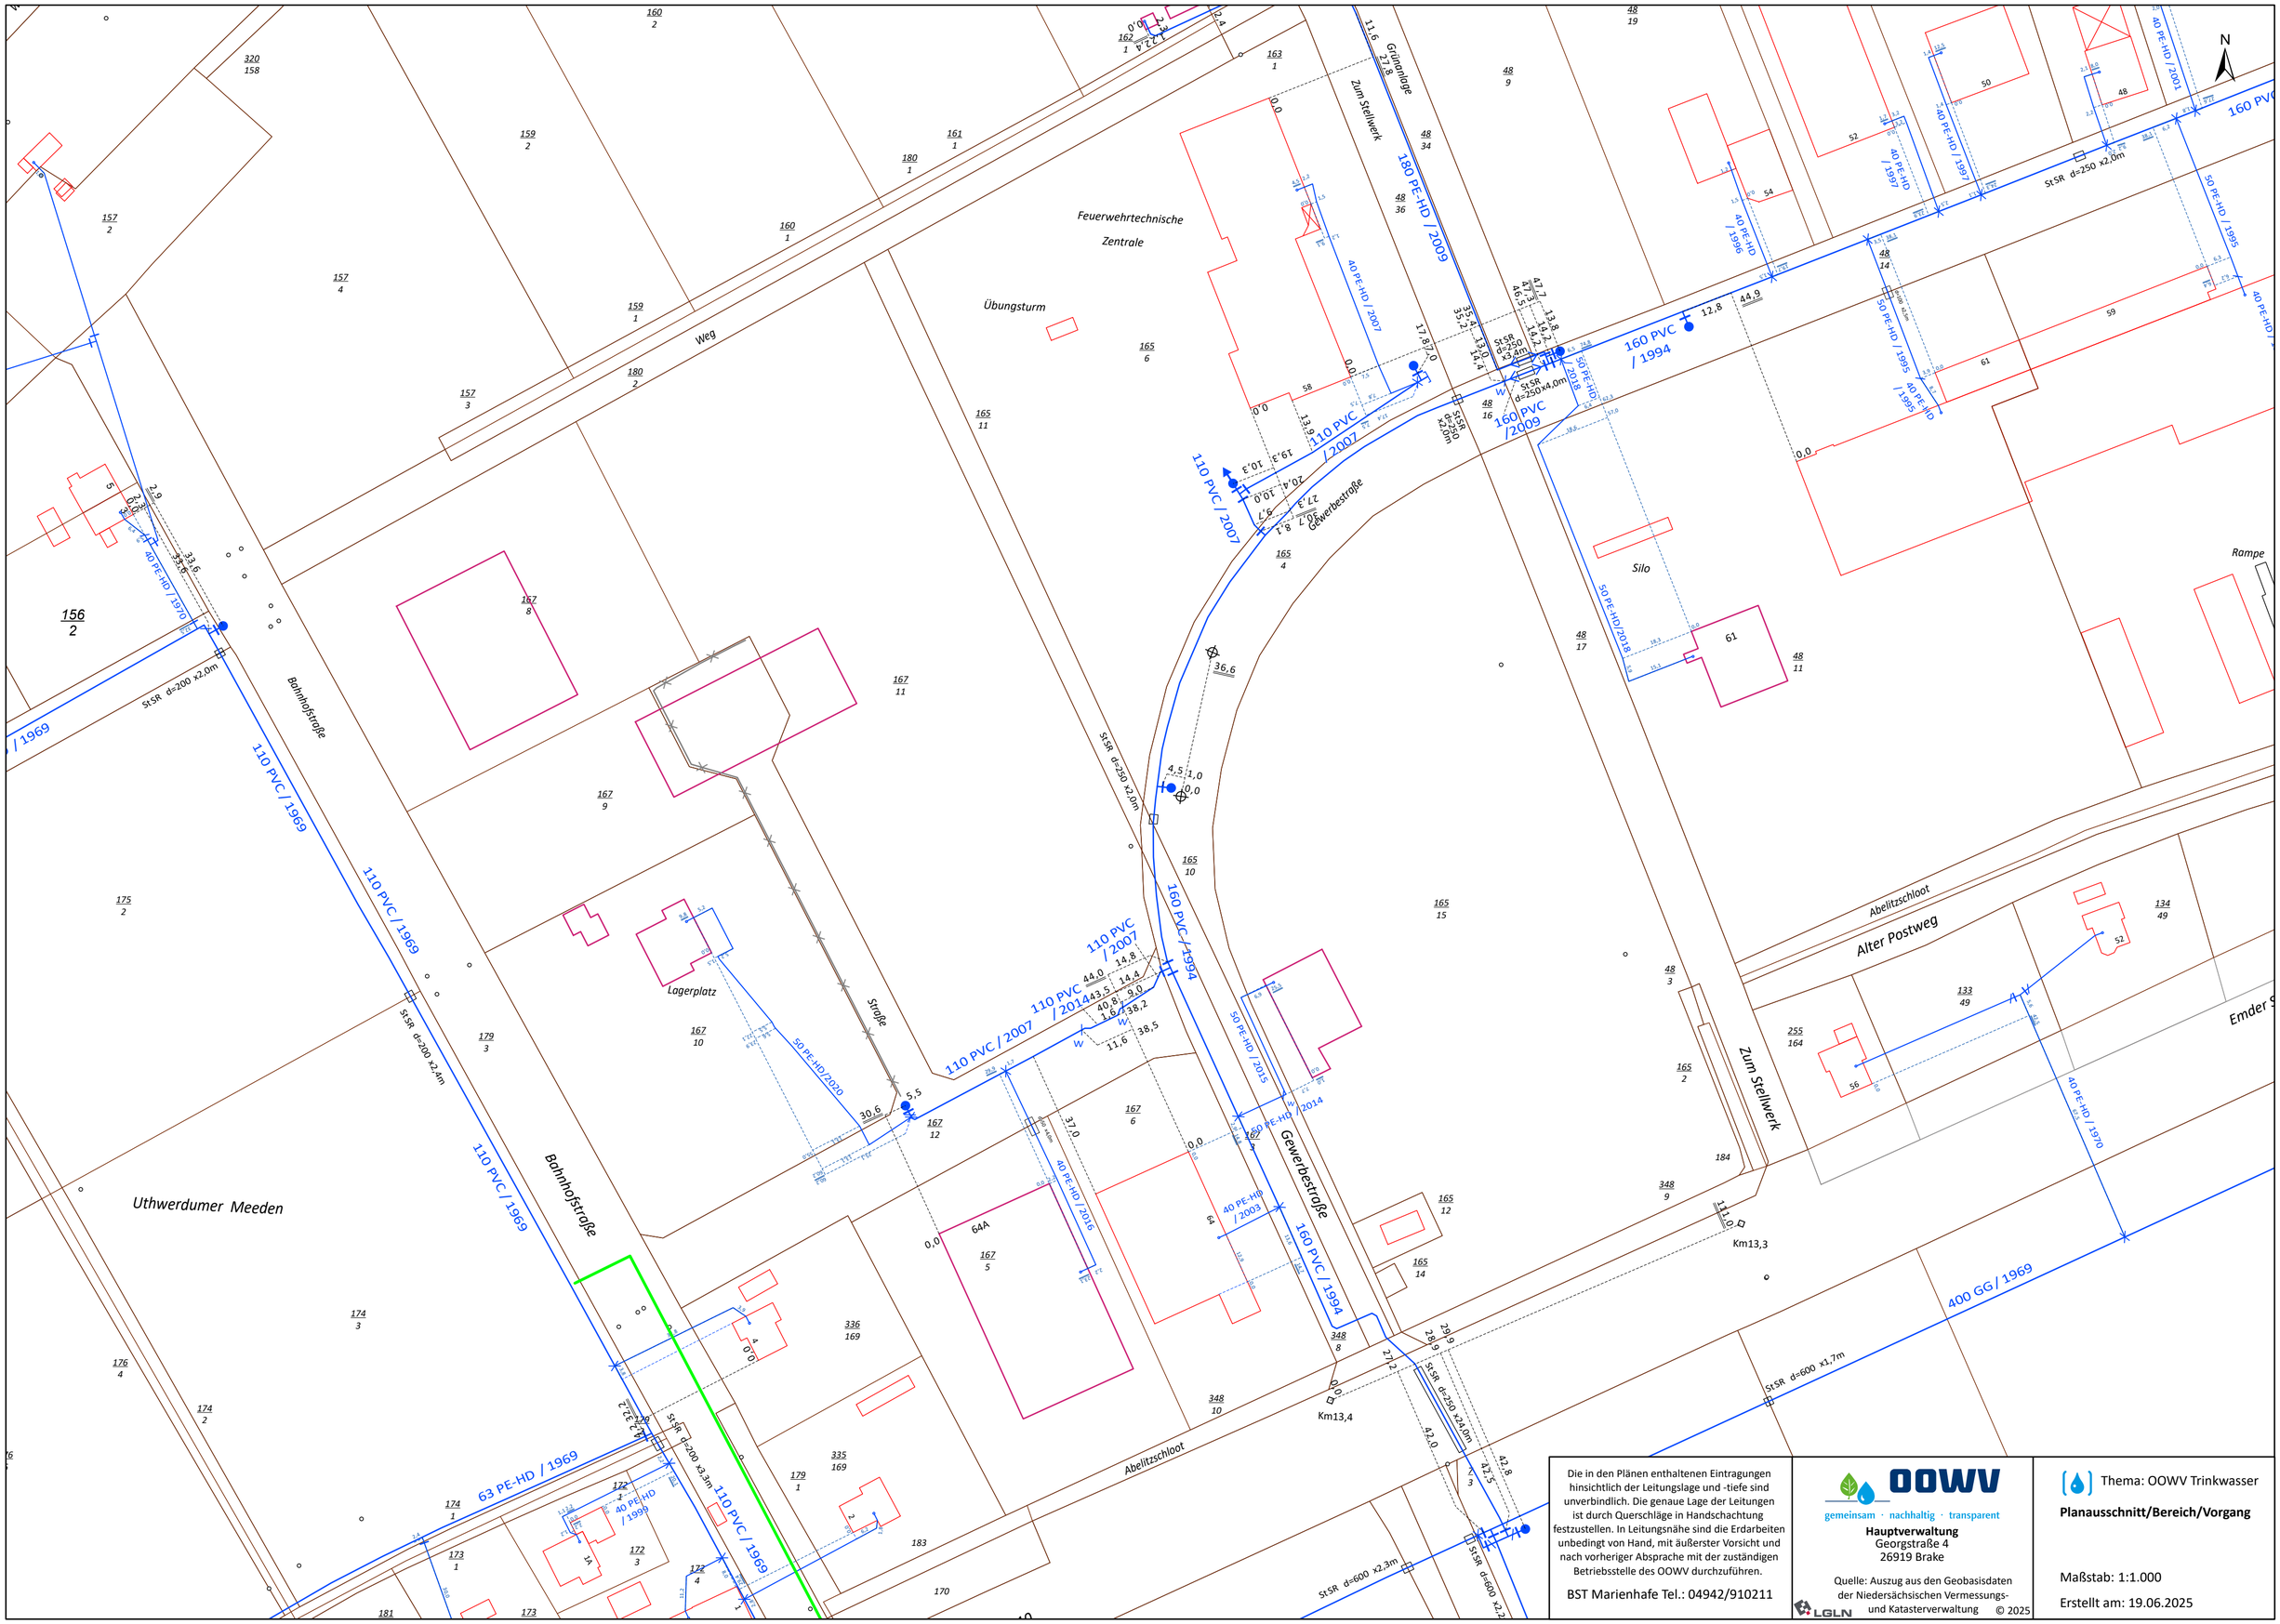

Die in den Plänen enthaltenen Eintragungen hinsichtlich der Leitungslage und -tiefe sind unverbindlich. Die genaue Lage der Leitungen ist durch Querschläge in Handschachtung festzustellen. In Leitungsnähe sind die Erdarbeiten unbedingt von Hand, mit äußerster Vorsicht und nach vorheriger Absprache mit der zuständigen Betriebsstelle des OOWV durchzuführen.

BST Marienhafe Tel.: 04942/910211

OOWV
gemeinsam · nachhaltig · transparent

Hauptverwaltung
Georgstraße 4
26919 Brake

Quelle: Auszug aus den Geobasisdaten der Niedersächsischen Vermessungs- und Katasterverwaltung © 2025
LGLN

Thema: OOWV Trinkwasser

Planausschnitt/Bereich/Vorgang

Maßstab: 1:1.000

Erstellt am: 19.06.2025