

OOVV · Georgstraße 4 · 26919 Brake

Planungsbüro Weinert
Osterstraße 144B
26506 Norden

Ihr Ansprechpartner
Sylvia Kramer
AP-LW-AWN/R6/10/24/Kr
Tel. 04401 916-265
Fax 04401 916-35265
sylvia.kramer@oovv.de
www.oovv.de

24. Oktober 2024

Bauleitplanung der Gemeinde Südbrookmerland;
Vorhabenbezogener Bebauungsplan Nr. 3.39 „Aldi Moordorf“ und 36. Änderung des
Flächennutzungsplanes
Ihre E-Mail vom 24.09.2024

Sehr geehrte Damen und Herren,

wir bedanken uns für die Übersendung der Unterlagen zum oben genannten Vorhaben und für die Beteiligung als Träger öffentlicher Belange.

Nach Prüfung der Unterlagen nehmen wir wie folgt Stellung:

Im Bereich des Plangebietes bzw. angrenzend befinden sich Ver- und Entsorgungsleitungen des OOVV.

Wir bitten Sie sicherzustellen, dass die Leitungen weder mit einer geschlossenen Fahrbahndecke, außer in Kreuzungsbereichen, noch durch Hochbauten überbaut werden. Außerdem ist eine Überpflanzung der Leitungen oder anderweitige Störung oder Gefährdung in ihrer Funktion auszuschließen. Um für die Zukunft sicherzustellen, dass eine Überbauung der Leitungen nicht stattfinden kann, werden Sie gebeten, ggf. für die betroffenen Leitungen ein Geh-, Fahr- und Leitungsrecht einzutragen.

Im weiteren Teil gliedert sich die Stellungnahme in den Punkten:

- Versorgungssicherheit
- Entsorgungssicherheit
- Indirekteinleitung

Diese müssen inhaltlich getrennt voneinander betrachtet werden.

Versorgungssicherheit

Das Plangebiet kann im Rahmen einer Rohrnetzerweiterung an unser Trinkwasserversorgungsnetz angeschlossen werden. Sollte eine Erweiterung notwendig sein, kann diese nur auf der Grundlage

der Allgemeinen Bedingungen für die Versorgung mit Wasser (AVBWasserV) des OOWV und unter Berücksichtigung des Begleitvertrages für die Gemeinde Südbrookmerland durchgeführt werden. Nehmen Sie bitte vor Ausschreibung der Erschließungsarbeiten mit uns Kontakt auf, um den Zeitpunkt und den Umfang der Erweiterung festzulegen.

Bitte beachten Sie bzgl. der Mindestabstände zu Bauwerken und Fremdanlagen sowie die Anforderungen an Schutzstreifen das DVGW Arbeitsblatt W 400-1.

Versorgungsdruck

Der Versorgungsdruck in unserem Trinkwassernetz in der Umgebung des Plangebietes wird auch in Spitzenlastsituationen als komfortabel beurteilt. Daher wurde auf eine detailliertere Betrachtung der Auswirkungen durch das neue Plangebiet für diese Stellungnahme verzichtet. Der Versorgungsdruck erfüllt die Mindestanforderungen gemäß Regelwerk DVGW W 400-1.

Löschwasserversorgung

Im Hinblick auf den der Gemeinde Südbrookmerland obliegenden Brandschutz (Grundsatz, NBrandSchG §2) weisen wir ausdrücklich darauf hin, dass die Löschwasservorhaltung kein gesetzlicher Bestandteil der öffentlichen Wasserversorgung ist und nicht vertraglich auf den OOWV übertragen wurde. Eine Pflicht zur vollständigen oder teilweisen Sicherstellung der Löschwasserversorgung über das öffentliche Trinkwasserversorgungsnetz besteht für den OOWV nicht.

Entsorgungssicherheit

Das Plangebiet kann im Rahmen einer Rohrnetzerweiterung an unser Abwasserentsorgungsnetz angeschlossen werden. Sollte eine Erweiterung notwendig sein, kann diese nur auf der Grundlage der ab dem 01.01.2023 gültigen Schmutzwasserbeseitigungssatzung für die Gemeinde Südbrookmerland durchgeführt werden. Nehmen Sie bitte vor der Ausschreibung der Erschließungsarbeiten mit uns Kontakt auf, um den Zeitpunkt und den Umfang der Erweiterung festzulegen.

Bitte beachten Sie, dass die Schutzstreifentrasse (je 2,50m links und rechts parallel zur Leitung) weder überbaut, überpflanzt noch unterirdisch mit Hindernissen versehen werden darf. Ebenso dürfen Bepflanzungen oder Anschüttungen nicht in die Trasse hineinwachsen bzw. hineinragen.

Wir bitten Sie sicherzustellen, dass alle Schächte zur Durchführung von Inspektions-, Reinigungs- und Unterhaltungsmaßnahmen anfahrbar bleiben.

Bitte beachten Sie außerdem die zurzeit gültigen einschlägigen Vorschriften wie DIN-Normen, DWA-Regelwerke, etc.

Schmutzwasser

Kanalbestand

In der Ekelser Straße befindet sich kein Schmutzwasserhauptkanal. Somit muss das anfallende Abwasser in den nächstgelegenen Schmutzwasserkanal im Mittel- oder Ritzweg abgeleitet werden. Es ist zwingend ein Entwässerungsantrag zu stellen.

Sollte aus geodätischer Sicht ein Pumpwerk erforderlich werden, sind der Standort und dessen Größe in einem Ortstermin festzulegen und im Bebauungsplan festzusetzen. Ein zentrales Pumpwerk, das die umliegenden Gebiete berücksichtigt, ist zu bevorzugen. Das Pumpwerk muss für Spül- und Wartungsfahrzeuge anfahrbar sein. Die Zuwegung und Abstellmöglichkeit für diese ist unter Berücksichtigung der StVO auszuführen.

Klärkapazitäten

Für die Weiterleitung und Reinigung der aus dem künftigen Plangebiet anfallenden Schmutzwässer stehen ausreichende Klärkapazitäten in der Kläranlage zur Verfügung.

Indirekteinleitung

Gastronomie und Fleischtheke:

Sowohl für den Gastronomiebereich (u.a. Backshop mit Ausschank von warmen Speisen) als auch für die Fleischtheke, sofern vorgesehen, ist jeweils eine Abscheideranlage für Fette gemäß DIN EN 1825 in Verbindung mit DIN 4040, bestehend aus Schlammfang und Fettabscheider, mit nachgeschaltetem Probenahmenschacht erforderlich.

Die o.g. Abscheideranlage für Fette mit nachgeschaltetem Probenahmeschacht gilt nur für den jeweiligen Abwasserstrang „Abwasser aus dem Küchen-/Verarbeitungsbereich“ und nicht für sonstiges Sozialabwasser, wie z.B. Toilettenabwasser, das direkt dem Übergabeschacht zugeführt werden muss.

In diesem Zusammenhang wird darauf hingewiesen, dass der Einsatz eines mobilen Kleinfettabscheiders nicht geeignet ist.

Wir weisen darauf hin, dass wir jegliche Verantwortung ablehnen, wenn es durch Nichtbeachtung der vorstehenden Ausführung zu Verzögerungen oder Folgeschäden kommt. Eventuelle Sicherungs- bzw. Umlagearbeiten können nur zu Lasten des Veranlassers oder nach den Kostenregelungen bestehender Verträge durchgeführt werden.

Die Einzeichnung der Ver- und Entsorgungsanlagen in den anliegenden Plänen ist unmaßstäblich. Genauere Auskünfte gibt Ihnen gerne der Dienststellenleiter Herr Meyer von unserer Betriebsstelle in Marienhafen, Tel: 04942 910211, vor Ort an.


Um eine effiziente Bearbeitung der Stellungnahmen sicherzustellen, bitten wir Sie uns Ihre Anfragen und Mitteilungen per E-Mail an: stellungnahmen-toeb@oowv.de zu senden.

Mit freundlichen Grüßen

Im Auftrag

Sylvia Kramer

Sylvia Kramer
Sachbearbeiterin

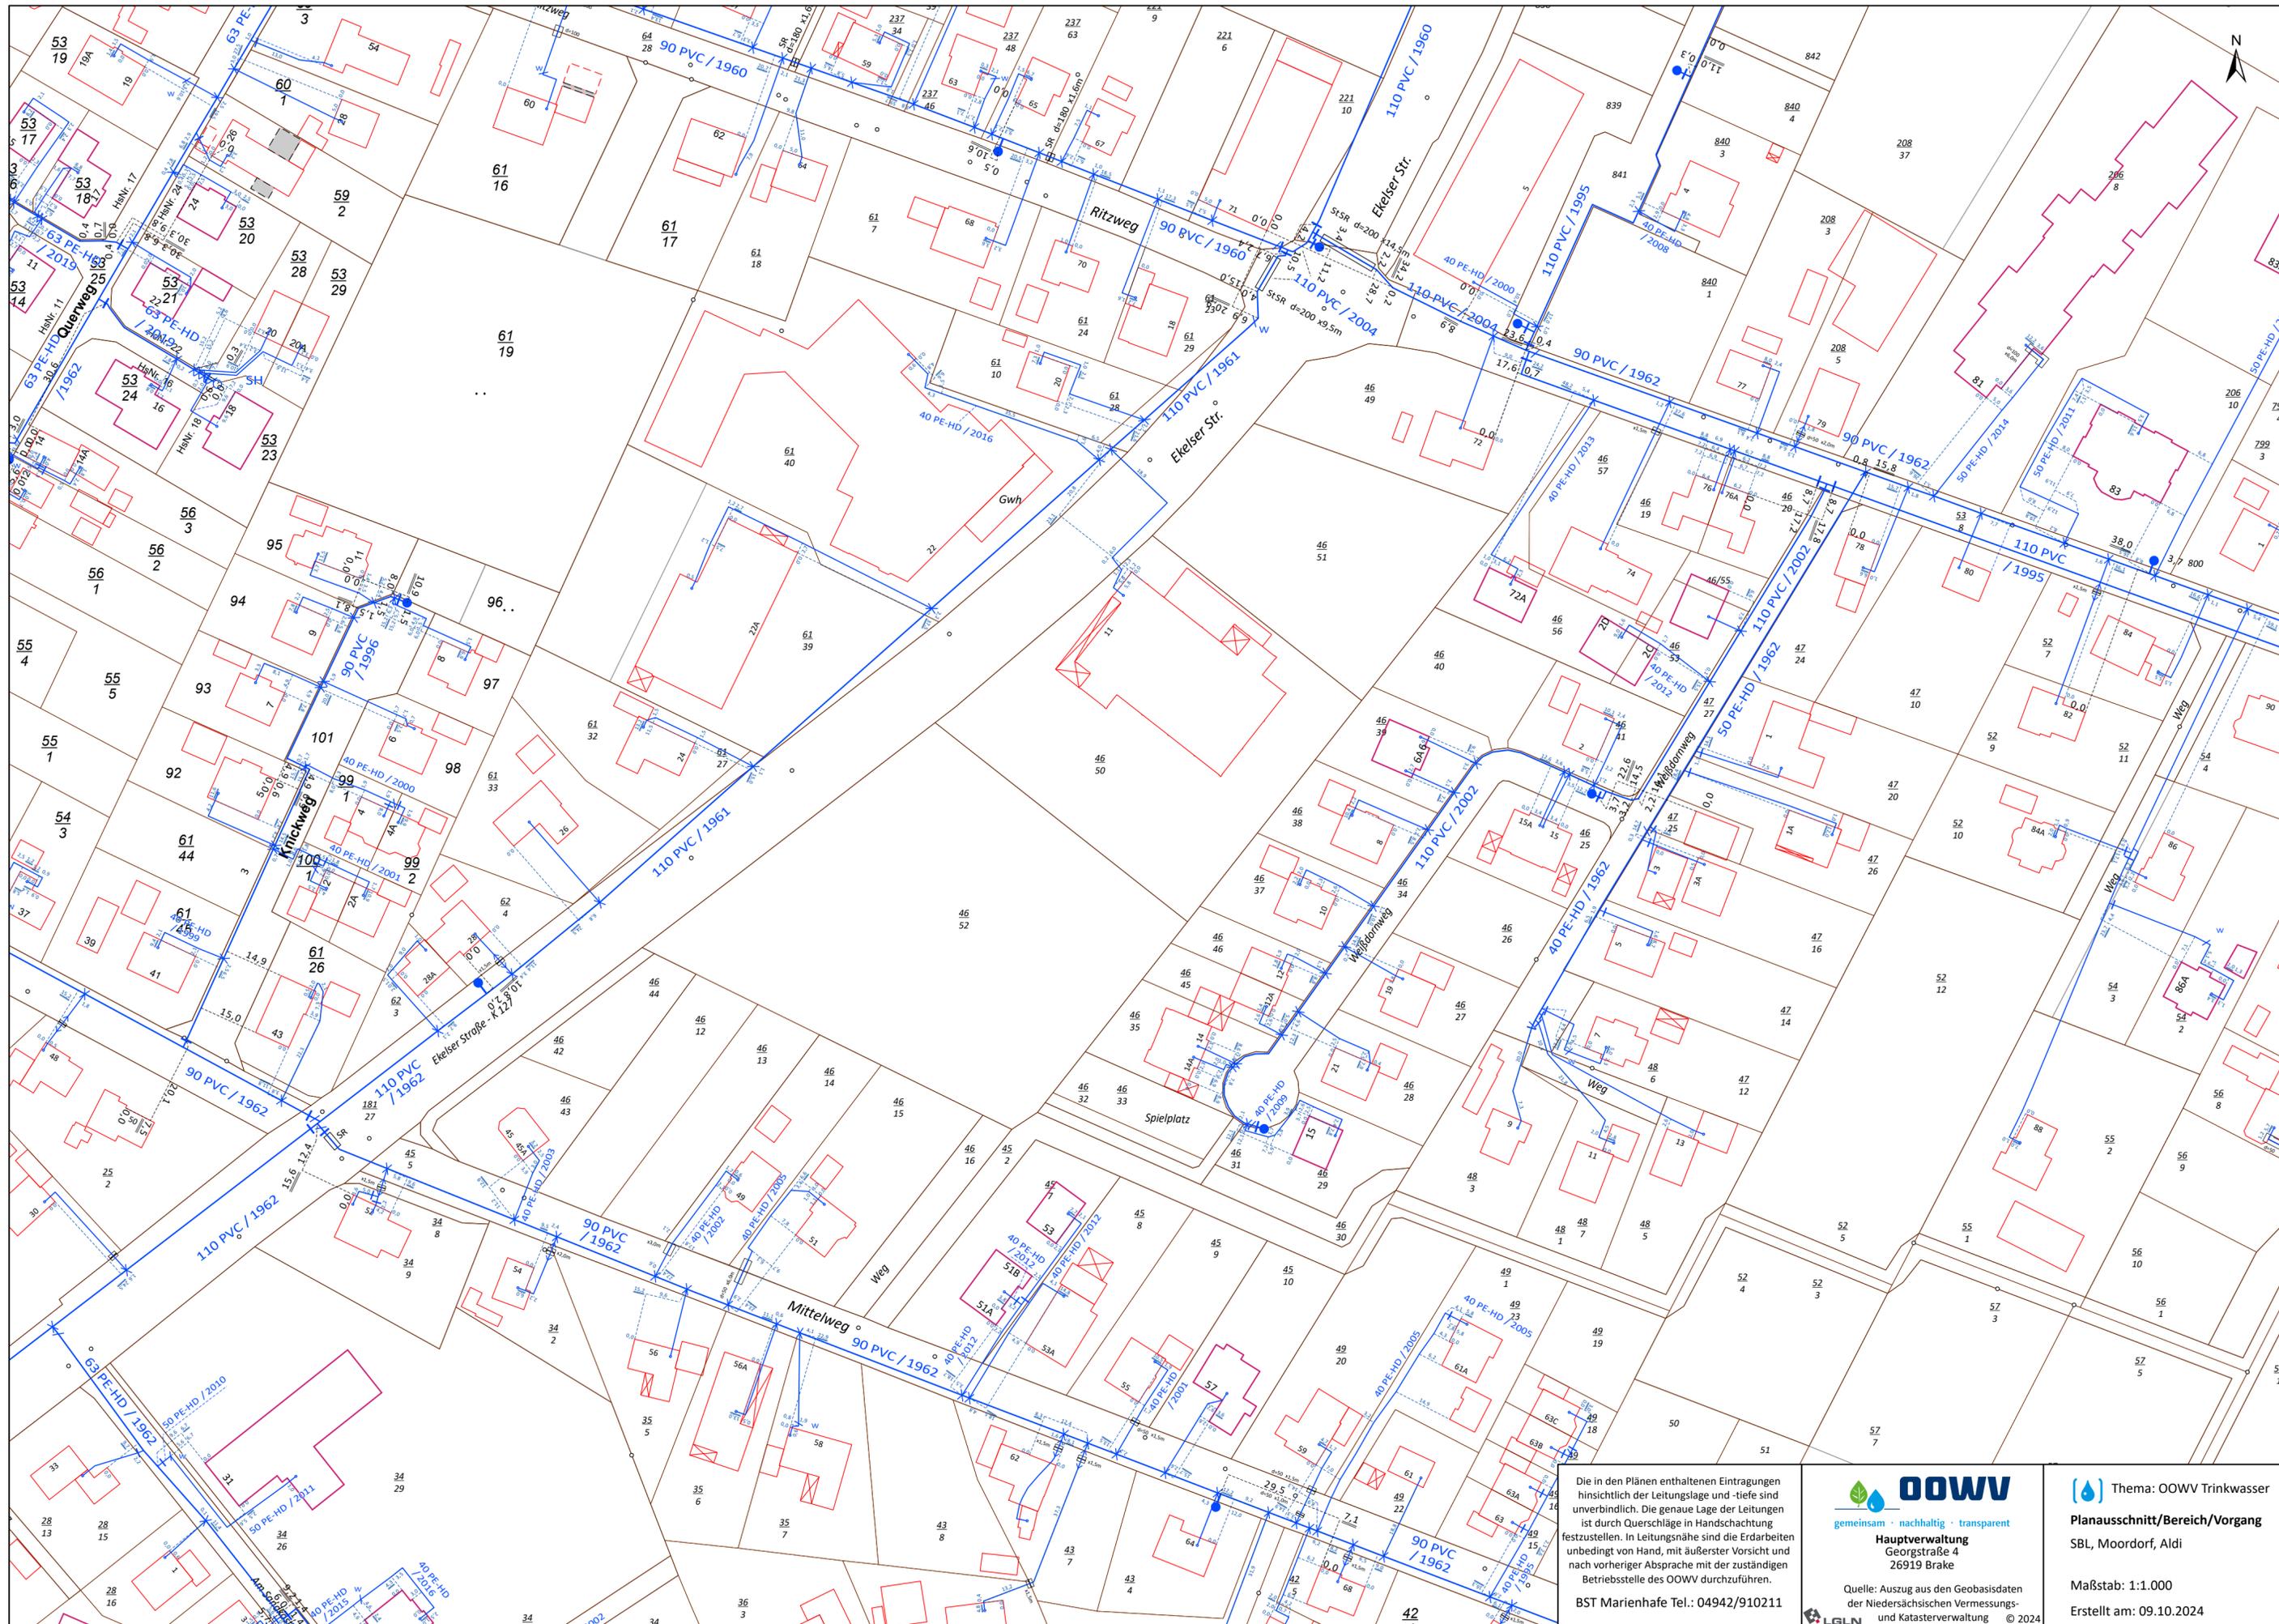


Die in den Plänen enthaltenen Eintragungen hinsichtlich der Leitungslage und -tiefe sind unverbindlich. Die genaue Lage der Leitungen ist durch Querschläge in Handschachtung festzustellen. In Leitungsnähe sind die Erdarbeiten unbedingt von Hand, mit äußerster Vorsicht und nach vorheriger Absprache mit der zuständigen Betriebsstelle des OOWV durchzuführen.
 BST Marienhafel Tel.: 04942/910211

OOWV
 gemeinsam · nachhaltig · transparent
 Hauptverwaltung
 Georgstraße 4
 26919 Brake

Quelle: Auszug aus den Geobasisdaten der Niedersächsischen Vermessungs- und Katasterverwaltung © 2024

Thema: OOWV Trinkwasser
Planausschnitt/Bereich/Vorgang: SBL, Moordorf, Aldi
Maßstab: 1:1.000
Erstellt am: 09.10.2024

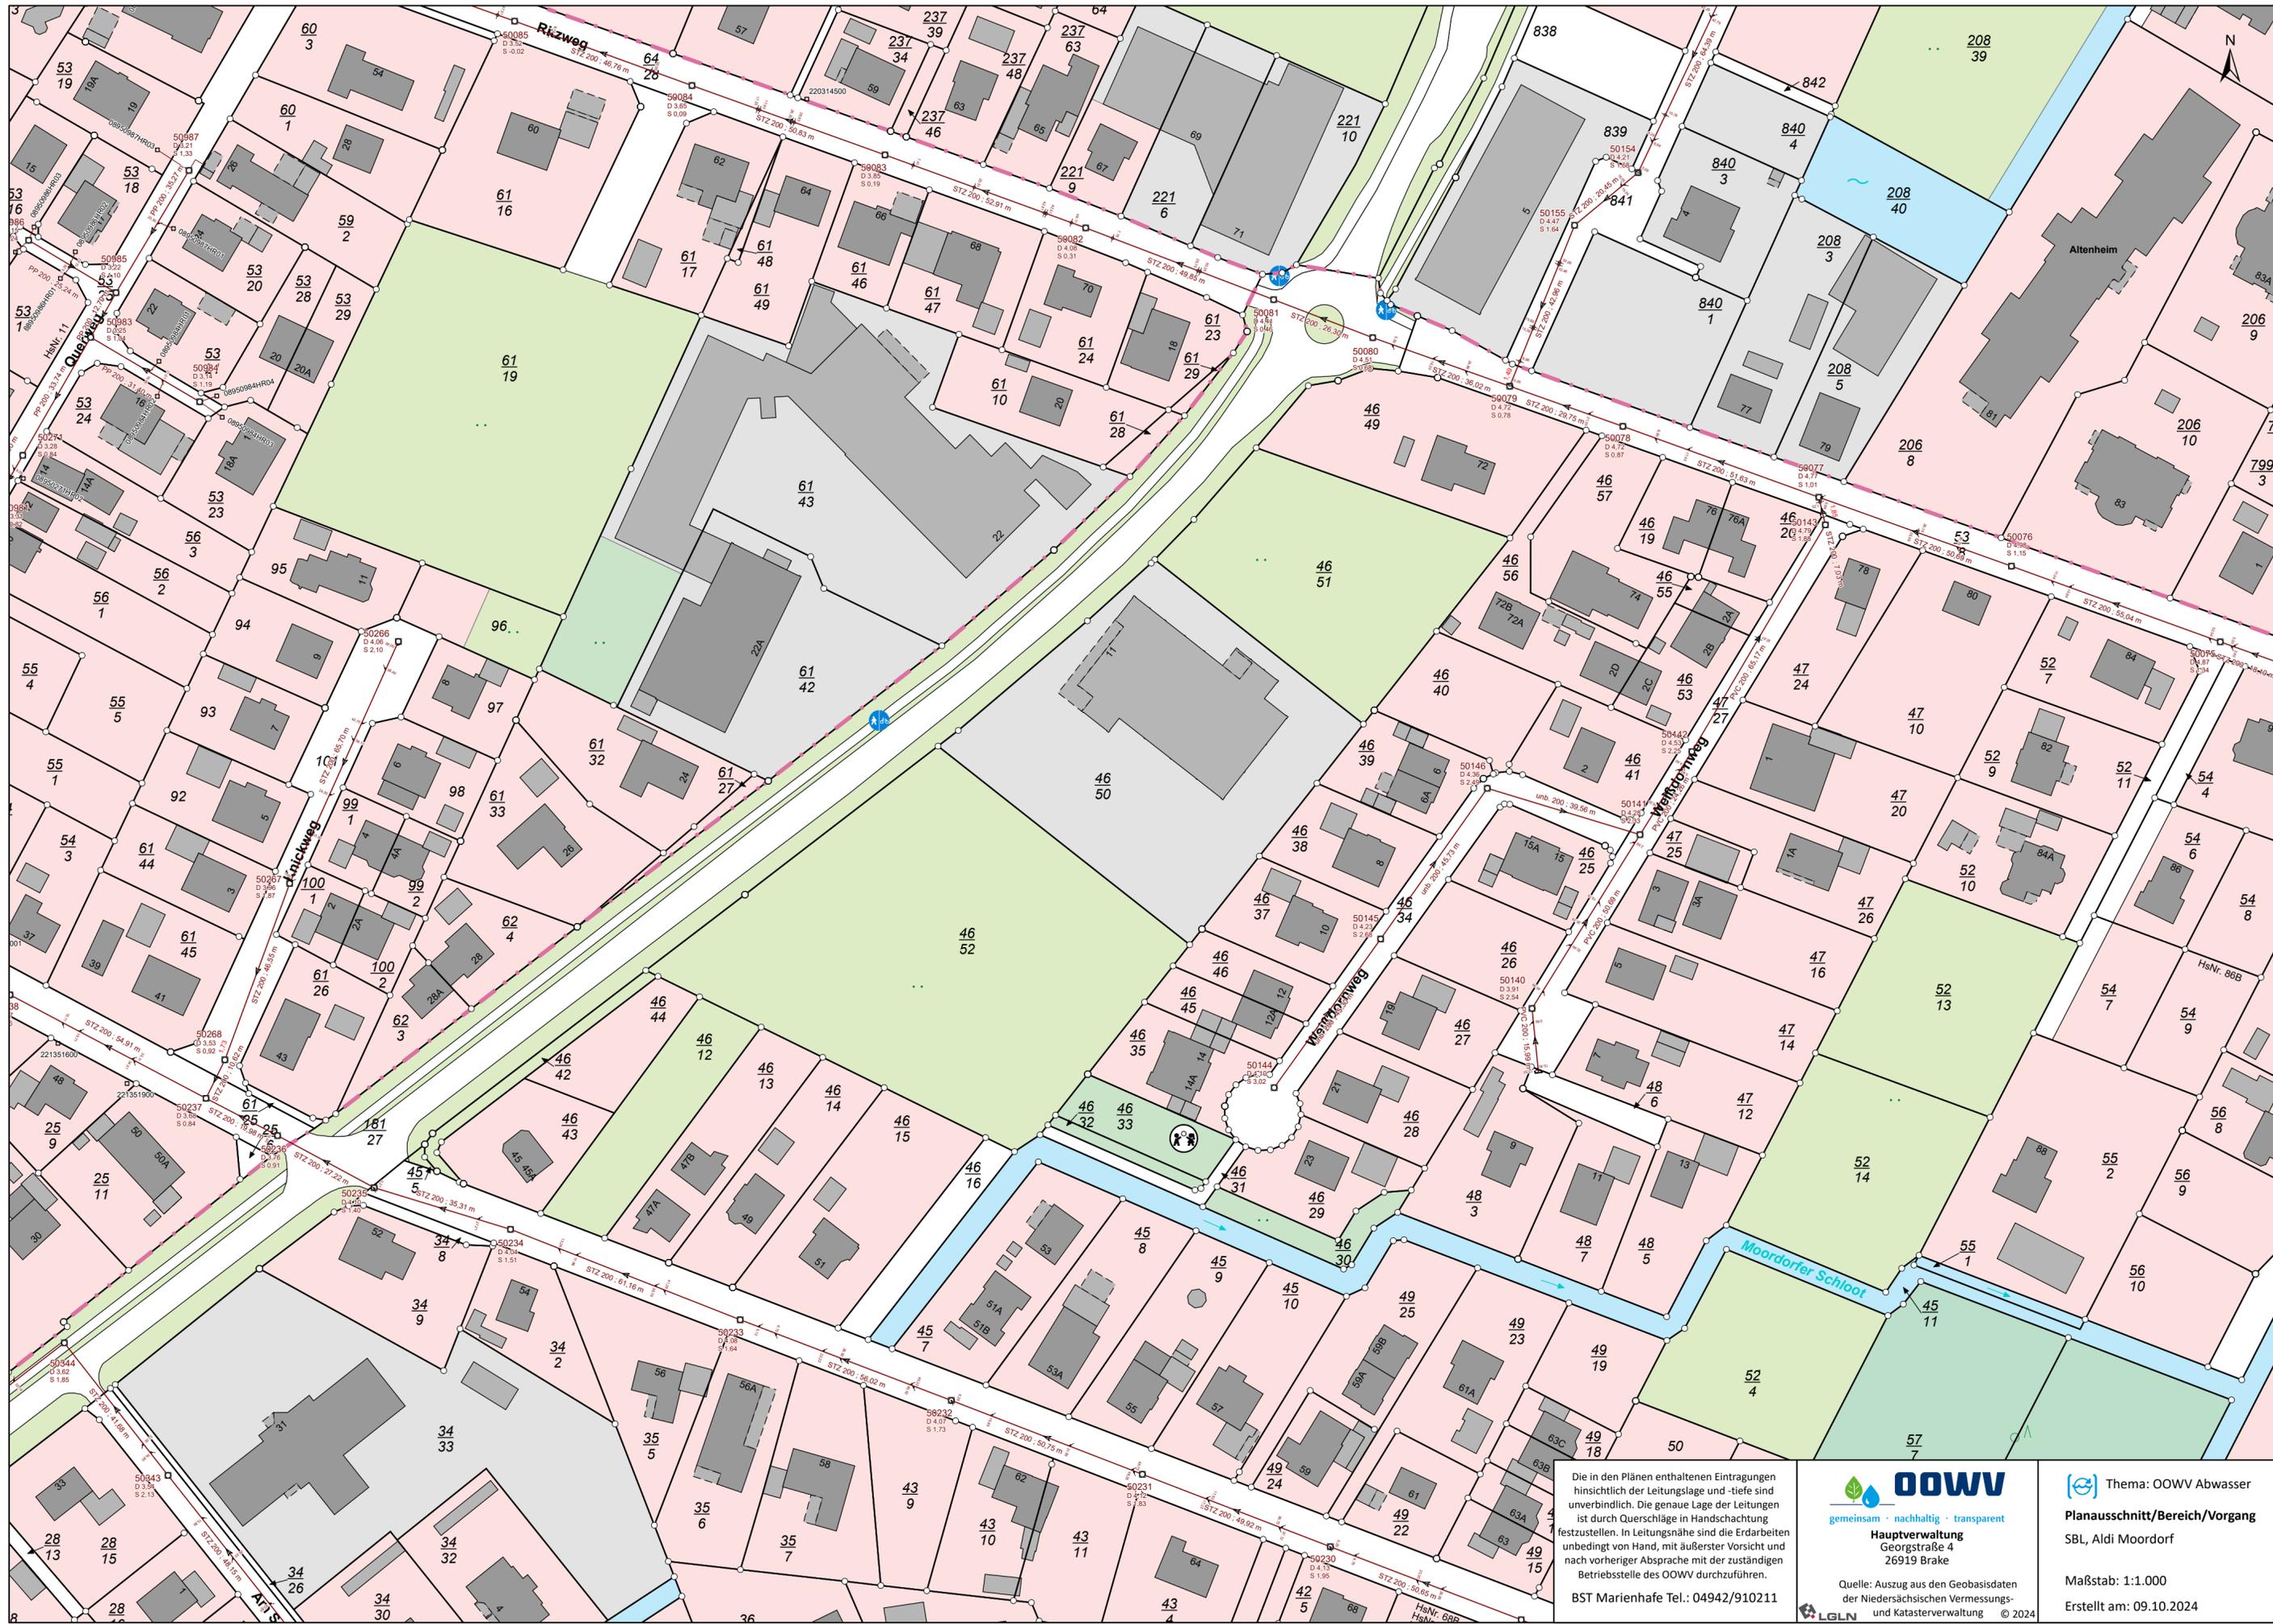

Die in den Plänen enthaltenen Eintragungen hinsichtlich der Leitungslage und -tiefe sind unverbindlich. Die genaue Lage der Leitungen ist durch Querschläge in Handschachtung festzustellen. In Leitungsnähe sind die Erdarbeiten unbedingt von Hand, mit äußerster Vorsicht und nach vorheriger Absprache mit der zuständigen Betriebsstelle des OÖVV durchzuführen.
 BST Marienhafel Tel.: 04942/910211

OÖVV
 gemeinsam · nachhaltig · transparent
Hauptverwaltung
 Georgstraße 4
 26919 Brake

Quelle: Auszug aus den Geobasisdaten der Niedersächsischen Vermessungs- und Katasterverwaltung © 2024

Thema: OÖVV Abwasser
 Planausschnitt/Bereich/Vorgang
 SBL, Aldi Moordorf

Maßstab: 1:1.000
 Erstellt am: 09.10.2024