



# BAUABSCHNITTE

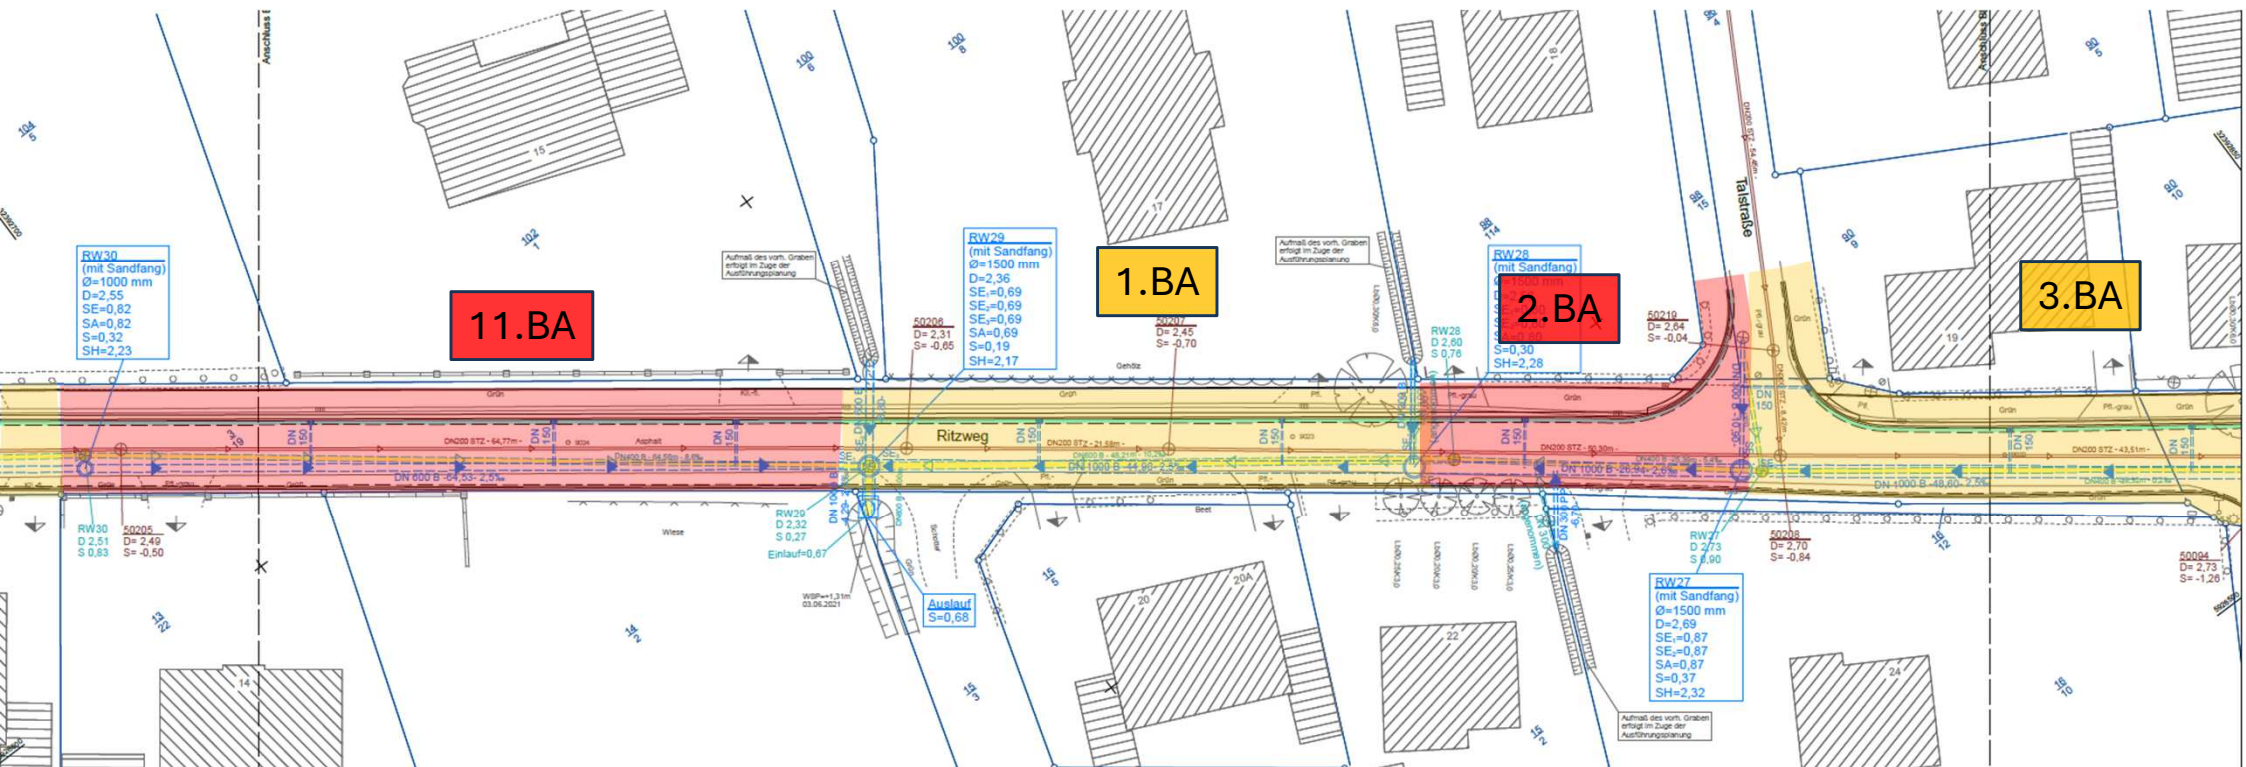

# BAUABSCHNITTE

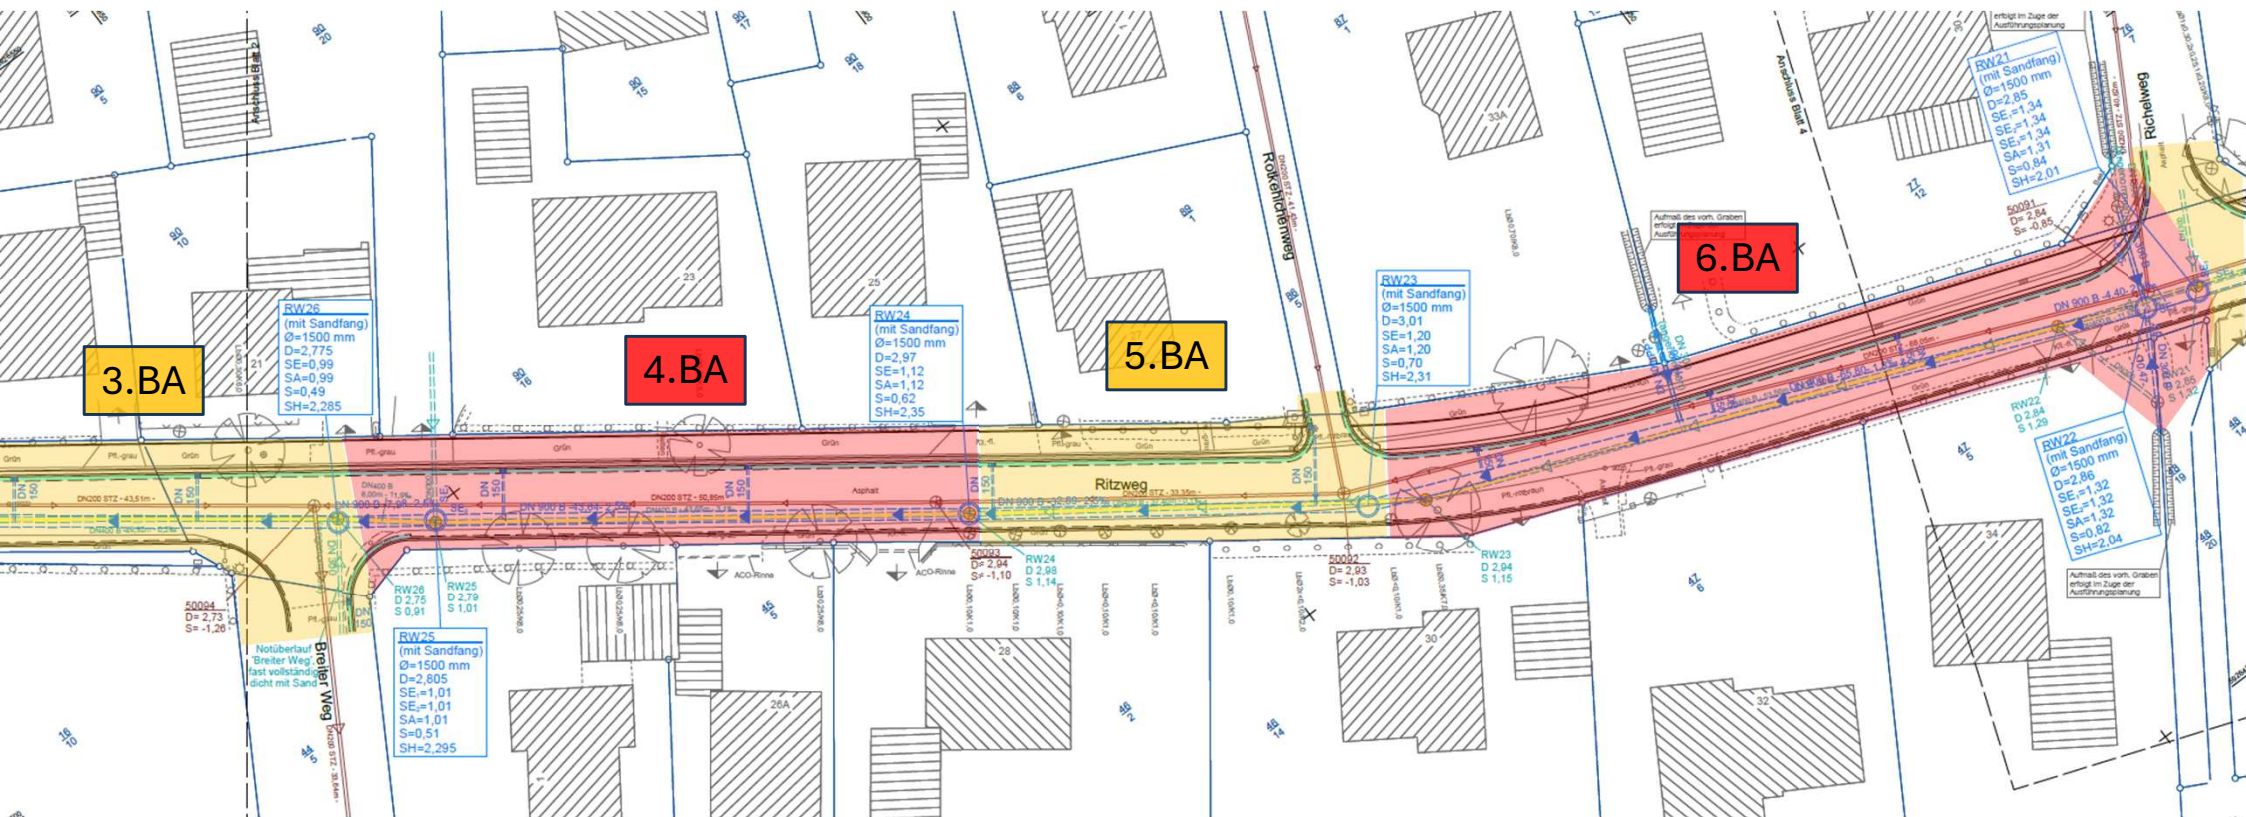



# BAUABSCHNITTE

