



Vermessungs- und Katasterverwaltung Niedersachsen

Gemeinde: Südbrookmerland
Gemarkung: Theene
Flur: 3 Flurstück: 103/7


Liegenschaftskarte 1:1000

Standardpräsentation

Erstellt am 26.04.2021
Aktualität der Daten 24.04.2021

N = 5924470

E = 32392038

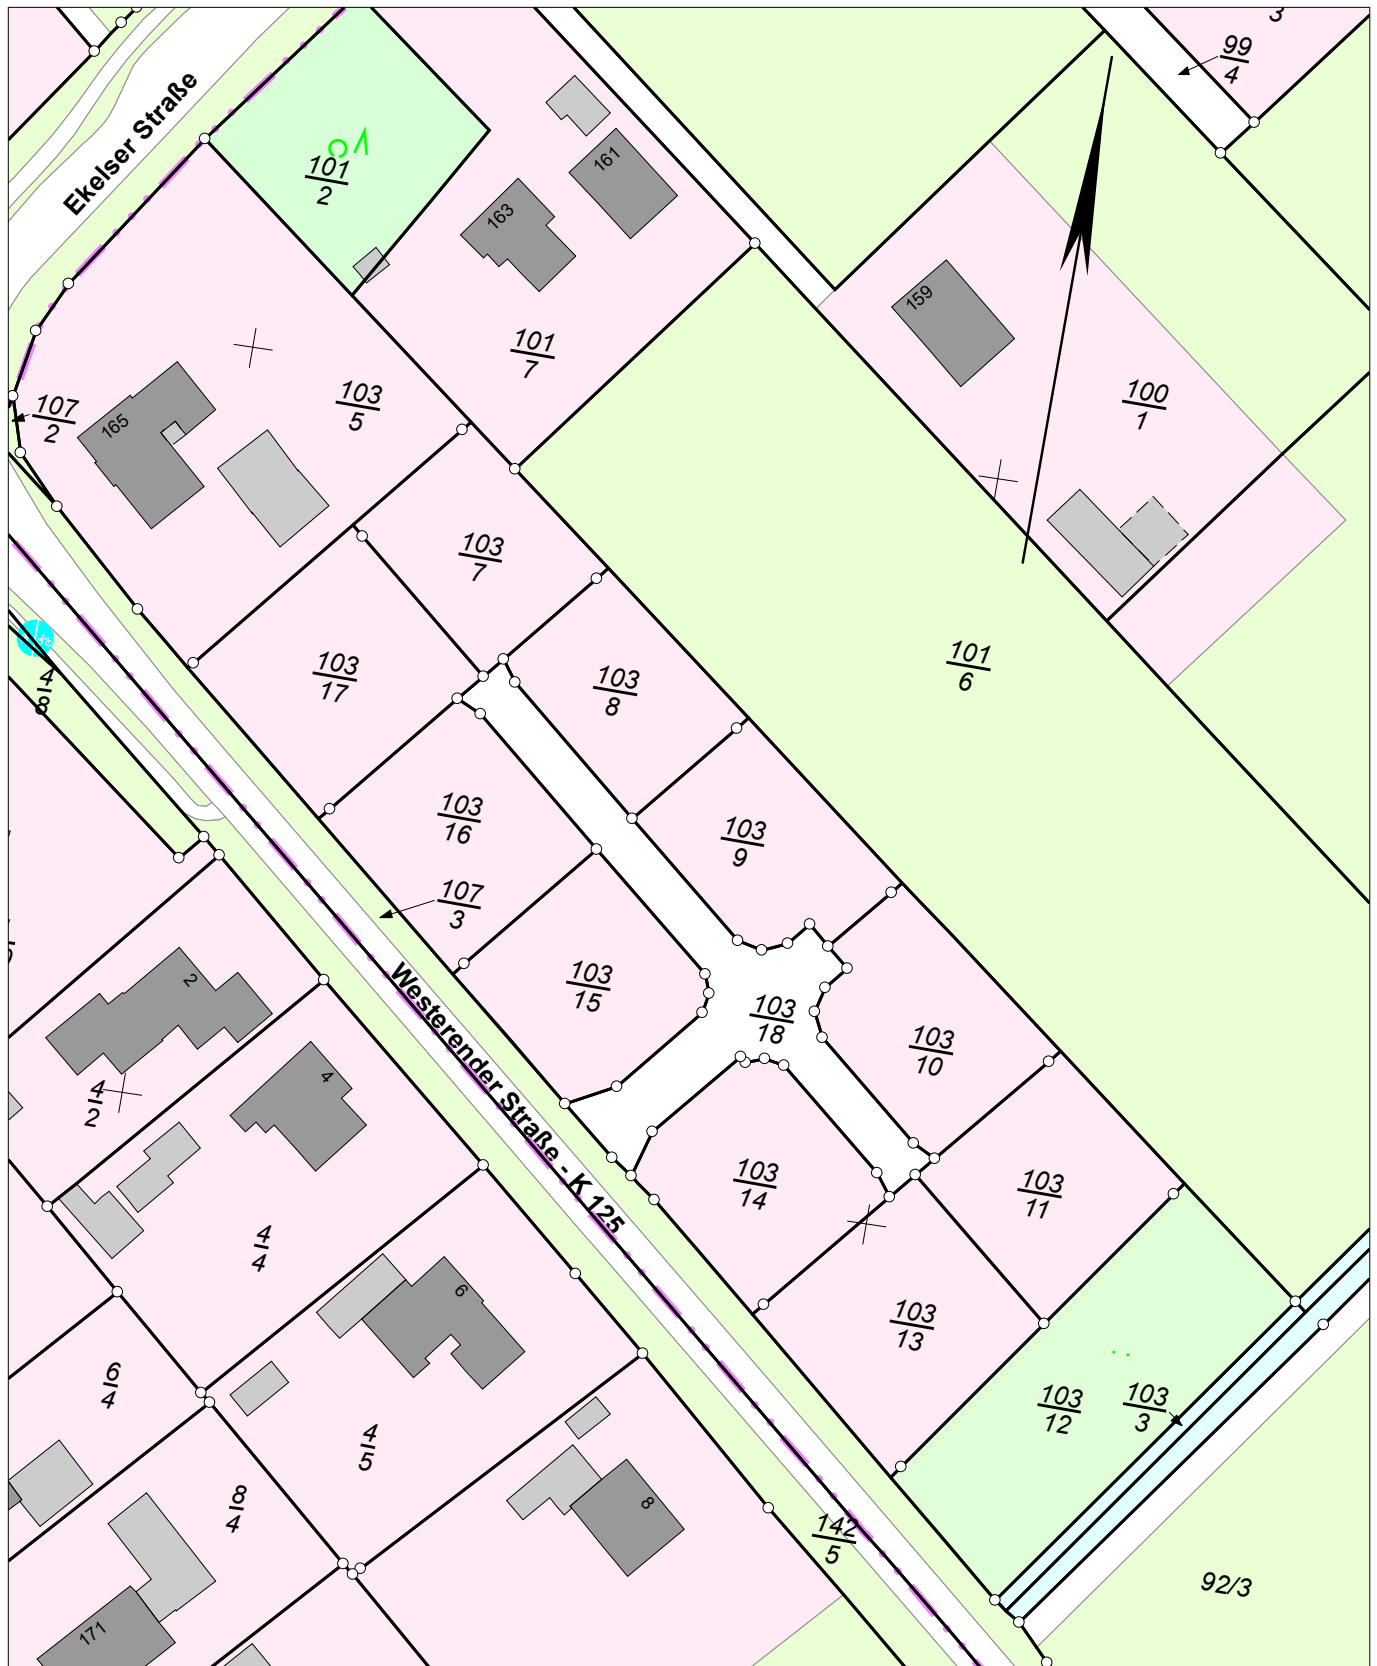

E = 32391898

N = 5924222

Maßstab 1:1000

0 10 20 30 Meter

Verantwortlich für den Inhalt:

Landesamt für Geoinformation und Landesvermessung Niedersachsen
Regionaldirektion Aurich - Katasteramt Aurich -
Oldersumer Straße 48
26603 Aurich

Bereitgestellt durch:

Landesamt für Geoinformation und Landesvermessung Niedersachsen
- Katasteramt Aurich -
Oldersumer Straße 48
26603 Aurich

Zeichen:

Bei einer Verwertung für nichteigene oder wirtschaftliche Zwecke oder einer öffentlichen Wiedergabe sind die Allgemeinen Geschäfts- und Nutzungsbedingungen (AGNB) zu beachten; ggf. sind erforderliche Nutzungsrechte über einen zusätzlich mit der für den Inhalt verantwortlichen Behörde abzuschließenden Nutzungsvertrag zu erwerben.